



# ΕΦΗΜΕΡΙΣ ΤΗΣ ΚΥΒΕΡΝΗΣΕΩΣ

## ΤΗΣ ΕΛΛΗΝΙΚΗΣ ΔΗΜΟΚΡΑΤΙΑΣ

ΤΕΥΧΟΣ ΤΕΤΑΡΤΟ

Αρ. Φύλλου 978

18 Αυγούστου 1993

### ΠΟΛΕΟΔΟΜΙΑ

#### ΑΠΟΦΑΣΕΙΣ

Αριθ. 60822/2617

(1)

Έγκριση γενικού πολεοδομικού σχεδίου του οικισμού Σχηματαρίου της Κοινότητας Σχηματαρίου (Ν. Βοιωτίας).

#### Ο ΥΠΟΥΡΓΟΣ

#### ΠΕΡΙΒΑΛΛΟΝΤΟΣ ΧΩΡΟΤΑΞΙΑΣ ΚΑΙ ΔΗΜΟΣΙΩΝ ΕΡΓΩΝ

Έχοντας υπόψη:

1. Τις διατάξεις του Ν.1337/83 «Επέκταση πολεοδομικών σχεδίων, οικιστική ανάπτυξη και σχετικές ρυθμίσεις» (ΦΕΚ 33 Α) και ειδικότερα το άρθρο 3.

2. Τις διατάξεις του Ν.1558/85 «Κυβέρνηση και Κυβερνητικά Όργανα» (ΦΕΚ 137 Α) και ειδικότερα το άρθρο 23 παρ. 1.

3. Τις διατάξεις του άρθρου 19 (παρ. 1) του Ν.1849/1989 «Επέκταση και συμπλήρωση τών οτεγαοτικών προγραμμάτων του Οργανισμού Εργατικής Κατοικίας και άλλες διατάξεις» (Α' 113).

4. Τις διατάξεις του άρθρου 41 του Ν.1975/1991 «Είσοδος - έξοδος, παραμονή, εργασία απέλαση αλλοδαπών, διαδικασία αναγνώρισης αλλοδαπών προσφύγων και άλλες διατάξεις» (Α' 184).

5. Την Υ.1958/1992 απόφαση του πρωθυπουργού και του Υπουργού Περιβάλλοντος, Χωροταξίας και Δημοσίων Έργων «Ανάθεση αρμοδιοτήτων στους Υφυπουργούς Περιβάλλοντος Χωροταξίας και Δημοσίων Έργων Χρήστο Κατοιγιάννη και Γεώργιο Βουλγαράκη» (Β' 744).

6. Τις διατάξεις της παρ. Β του άρθρου 1 του Π. Δ/τος 28/5.2.1993 «Καθορισμός αρμοδιοτήτων που διατηρούνται από τον Υπουργό και τις Περιφερειακές Υπηρεσίες διανομαρχιακού επιπέδου του Υπουργείου περιβάλλοντος Χωροταξίας και Δημοσίων Έργων» (Α' 9).

7. Την υπ' αριθ. 86537/3679/18.12.1985 απόφαση του Υπουργού περιβάλλοντος, Χωροταξίας και Δημοσίων Έργων «Κίνηση της διαδικασίας ούνταξης του γενικού Πολεοδομικού σχεδίου Σχηματαρίου Βοιωτίας (ΦΕΚ 9 Δ/1986).

8. Το υπ' αριθ. ΑΠ 379/28.7.1986 έγγραφο της Νομαρχίας Βοιωτίας, τμήμα πολεοδομίας και πολεοδομικών εφαρμογών προς τις κοινότητες Θαγίων, Οινόφυτων και Σχηματαρίου.

9. Τα υπ' αριθ. ΑΠ 4333/26.9.86 και ΑΠ 3939/27.10.87 και 2822/21.7.87 έγγραφα της Νομαρχίας Βοιωτίας, Τμήμα πολεοδομίας και Πολεοδομικών Εφαρμογών Λειβαδίας προς τους αρμόδιους φορείς.

10. Το από 11.6.86 έγγραφο της Κοινότητας Σχηματαρίου.

11. Το υπ' αριθ. ΑΠ 8136/26.8.87 έγγραφο της Νομαρχίας Βοιωτίας Διεύθυνση Γεωργίας με ουνημμένο το πρακτικό της Ευκαιριακής Νομαρχιακής Επιτροπής.

12. Τη υπ' αριθ. ΑΠ 538070/10.11.1986 έγγραφο του Ελληνικού Οργανισμού Τουρισμού.

13. Το υπ' αριθ. ΑΠ Φ.480/24.10.1986 έγγραφο της Δημόσιας Επιχείρησης Ηλεκτρισμού (ΔΕΗ) περιοχής Χαλκίδας.

14. Το υπ' αριθ. ΑΠ 19356/24.9.1987 έγγραφο του Υπουργείου Βιομηχανίας Ενεργείας και Τεχνολογίας.

15. Το υπ' αριθ. 929/ 2426/ 1.10.1987 έγγραφο του Οργανισμού Τηλεπικοινωνιών της Ελλάδος Α.Ε. Ο.Τ.Ε.

16. Τα υπ' αριθ. 555753/Φ50 1.3.75/38/11.2.1987 και ΑΠ 515184/30.10.87 έγγραφα του Οργανισμού Σιδηροδρόμων Ελλάδος Α.Ε. Ο.Σ.Ε.

17. Το γεγονός ότι οι υπόλοιποι φορείς δεν απάντησαν μέχρι σήμερα.

18. Τις υπ' αριθ. 2 (πρακτ. 10)/1987 και 4 (πρακτ. 12)/1988 γνωμοδοτήσεις του Συμβουλίου Χωροταξίας, Οικισμού και περιβάλλοντος Νομού Βοιωτίας.

19. Τις διατάξεις του άρθρου 29Α του Ν.1558/1985 όπως αυτό προστέθηκε με το άρθρο 27 του Ν.2081/1992 (Α' 154), και το γεγονός ότι από τις κανονιστικές διατάξεις αυτής της απόφασης δεν προκαλείται δαπάνη σε βάρος του κρατικού προϋπολογισμού και του προϋπολογισμού της Κοινότητας, αποφασίζουμε:

1. Εγκρίνεται το γενικό πολεοδομικό σχέδιο (ΓΠΣ) του οικισμού Σχηματαρίου της Κοινότητας Σχηματαρίου (Ν. Βοιωτίας), όπως τα όριά του προσδιορίζονται με κόκκινη γραμμή στο χάρτη Π - 1, 11 σε κλίμακα 1:5000.

Κυρίως το ως άνω σχέδιο περιλαμβάνει:

Α. Την πολεοδομική οργάνωση του οικισμού Σχηματαρίου για την επόμενη πενταετία με πληθυσμιακό μέγεθος 7000 κατοίκων περίπου με:

α) Την ένταξη στο σχέδιο των πυκνοδομημένων εκτάσεων του προϋφισταμένου του 1923 οικισμού και την επέκταση του σχεδίου σε εκτάσεις αραιοδομημένες και αδόμητες και τη δημιουργία μιας πολεοδομικής ενότητας - γειτονιάς με μέση πυκνότητα οικήσεως 140 κατοίκους και μέσο συντελεστή-δόμησης 0,75, όπως φαίνεται στους χάρτες Π.1.4, Π.1.5, Π.1.11.

β) Τον προσδιορισμό των χρήσεων γης όπως φαίνεται στους χάρτες Π.1.2, Π.1.3.2, Π.1.11 σε κλίμακα 1:5000 και ειδικότερα:

Τον καθορισμό της γενικής κατοικίας σαν κύρια χρήση σ' όλο τον οικισμό.

Τη διατήρηση των κεντρικών λειτουργιών στη σημερινή τους θέση, στο κεντρικό του οικισμού, κατά μήκος του κεντρικού άξονα και σε ένα κάθετο δρόμο στα ανατολικά του.

Την ανάπτυξη δύο τοπικών κέντρων, το ένα νοτιανατολικά του οικισμού και το άλλο νοτιοδυτικά του οικισμού.

Τη χωροθέτηση Κέντρου Υγείας Βορειοδυτικά του οικισμού.

Την παραμονή των εγκαταστάσεων εκπαίδευσης στις σημερινές του θέσεις τη δημιουργία νέων εγκαταστάσεων νηπιαγωγείων και παιδικών - βρεφικών σταθμών.

Την απομάκρυνση του νεκροταφείου από τη σημερινή του θέση.

Την δημιουργία ελεύθερων χώρων πρασίνου.

Δημιουργία σταθμού υπεραστικών συγκοινωνιών κοντά στον ανισόπεδο κόμβο με την Εθνική οδό και πάνω στον περιφερειακό δακτύλιο.

Την επαναλειτουργία του σιδηροδρομικού σταθμού Σχηματαρίου, με την ανακαίνιση των κτιριακών εγκαταστάσεων, κυρίως σαν εμπορικού σταθμού.

Τη δημιουργία μουσείου για τα αρχαιολογικά ευρήματα της Αρχαίας Τανάγρας.

Τον καθορισμό των χώρων Βορειανατολικά του οικισμού για συνενέργεια αυτοκινήτων και νοτιοδυτικά για αποθήκες.

γ) Τη γενική εκτίμηση της χωρητικότητας της πολεοδομικής ενότητας σε κατοίκους για την επόμενη πενταετία, των αναγκών σε γη για κοινωνική υποδομή επιπέδου πόλης, όπως αναφέρεται στους πίνακες Α.11.2.1α και Α.11.6.

δ) Τις προτάσεις για την ιεράρχηση του οδικού δικτύου όπως φαίνεται στο χάρτη Π.2.1.2 σε κλίμακα 1:5000 Βασικότερες παρεμβάσεις είναι:

Διαπλάτυνση και βελτίωση χάραξης της Εθνικής οδού Αθηνών - Λαμίας.

Διαπλάτυνση και βελτίωση της αρτηρίας Σχηματαρίου - Δήλεσι.

Βελτίωση του αγροτικού δρόμου Σχηματαρίου - Τανάγρας με σκοπό την αποφόρτιση της Εθνικής οδού από την διακοινοτική κυκλοφορία.

Δημιουργία περιφερειακού δακτυλίου στον οικισμό, για την ελάφρυνση του κέντρου του οικισμού από τη διαμπερή κυκλοφορία.

Οργάνωση του εσωτερικού οδικού δικτύου σε σύστημα ουλλεκτριών και τοπικού οδικού δικτύου.

Οργάνωση δικτύου συστήματος πεζοδρόμων.

8. Την πρόταση λήψης μέτρων για την προστασία του περιβάλλοντος, όπως φαίνεται στο χάρτη Π.1 - 9. Βασικότερες παρεμβάσεις είναι:

Προστασία του οικισμού από το θόρυβο που προέρχεται από την ΕΑΒ, το αεροδρόμιο της Τανάγρας και την Εθνική οδό.

Γ. Τις προτάσεις για τα απαραίτητα έργα και μελέτες δικτύων υποδομής, όπως φαίνονται στους χάρτες Π.2.2.2., Π.2.3.2., Π.2.4.2, Π.2.6.2. και Π.2.7.2 σε κλίμακα 1:5000 και ειδικότερα:

α) Δίκτυο ύδρευσης και αποχέτευσης.

Αύξησης παροχής νερού για την κάλυψη των περιοχών επέκτασης.

Κατασκευή δικτύου ομβρίων με αποδέκτη τον Ασωπό ποταμό.

Κατασκευή δικτύου ακαθάρτων και σταθμού επεξεργασίας λυμάτων ανατολικά της κοινότητας Οινόφυτων.

β) Ενεργειακό σύστημα.

Κάλυψη αναγκών σε ηλεκτρική ενέργεια είτε με επέκταση του δευτερεύοντος δικτύου, είτε με εγκατάσταση νέου υποσταθμού ΔΕΗ.

γ) Τηλεπικοινωνιακό σύστημα.

Κάλυψη αναγκών των περιοχών επέκτασης από υφυσταμένους κατανεμητές εάν επαρκούν ή από νέους που θα εγκατασταθούν.

Ενίσχυση του υπάρχοντος τηλεφωνικού δικτύου με περισσότερα ζεύγη.

Δ. Τις προτάσεις για την ασφάλεια - προστασία, όπως φαίνεται στους χάρτες Π.3.1.2 και Π.3.2 σε κλίμακα 1:5000.

Δημιουργία πυροσβεστικού σταθμού στα ανατολικά του οικισμού που θα καλύπτει τις ανάγκες και των γύρω οικισμών, των βιομηχανιών και της Εθνικής οδού.

Δημιουργία δικτύου πυροσβεστικών κρουών.

Καθορισμός χώρων κατάλληλων για τη συγκέντρωση πληθυσμού σε περίπτωση σεισμού.

Χωροθέτηση εγκαταστάσεων έκτακτης ανάγκης.

Ε. Συνοπτικά αντίτυπα των παραπάνω 14 πρωτοτύπων 2 πινάκων 14 πρωτοτύπων χαρτών και 2 πινάκων θεωρημένα από τον Προϊστάμενο της Δ/νσης Τοπογραφικών Εφαρμογών με την υπ' αριθ. 60822/1993 πράξη του δημοσιεύονται με την παρούσα απόφαση στην Εφημερίδα της Κυβερνήσεως.

2. Εντός της περιοχής του γενικού πολεοδομικού σχεδίου και ειδικότερα στις εκτός σχεδίου περιοχές που περιλαμβάνονται σ' αυτά οικοδομικές άδειες που έχουν εκδοθεί με τις προγενέστερες ισχύουσες διατάξεις ή έχει υποβληθεί ο πλήρης φάκελλος με τα απαραίτητα για την έκδοση της οικοδομικής άδειας στοιχεία μέχρι την ημερομηνία δημοσίευσης της παρούσας εκτελούνται όπως εκδόθηκαν ή εκδίδονται βάσει υποβληθέντων στοιχείων σε συνδυασμό με τις διατάξεις του Ν.1577/1985 «Γενικός Οικοδομικός Κανονισμός».

3. Η ισχύς της παρούσας απόφασης αρχίζει από τις 14.6.1989, ημέρα δημοσίευσης της 87625/5002/21.3.1989 απόφασης του υπουργού ΠΕ.ΧΩ.Δ.Ε. (Δ' 391).

Η απόφαση αυτή να δημοσιευθεί στην Εφημερίδα της Κυβερνήσεως.

Αθήνα, 13 Απριλίου 1993

Ο ΥΦΥΠΟΥΡΓΟΣ

ΧΡΗΣΤΟΣ ΚΑΤΣΙΓΙΑΝΝΗΣ

ΝΟΜΟΣ ΒΟΙΩΤΙΑΣ ΟΙΚΙΣΜΟΣ ΣΧΗΜΑΤΑΡΙ ΕΠΙΠΕΔΟ ΑΝΑΦΟΡΑΣ: ΟΙΚΙΣΜΟΣ  
ΠΙΝΑΚΑΣ Α-11.2.1α: ΑΝΑΓΚΕΣ ΙΕ ΓΗ (Ha) ΓΙΑ ΚΟΙΝΩΝΙΚΗ ΥΠΟΔΟΜΗ ΟΙΚΙΣΜΟΥ  
(Συμπληρώνεται μόνο για οικισμούς επαρχιακού επιπέδου και κάτω).

	Προγραμματικό μέγεθος** 1991	Εμβαδόν γης	Εύνοια γης 1992	Ανοδεύση γης 1991	Ανοδικά νέο γη 1981 - 1992	Αριθμός μονάδων
	(1)	(2)	(3)=(1)X(2)	(4)	(5)=(3)-(4)	(6)
1. ΧΩΡΟΙ ΔΙΟΙΚΗΣΗΣ ΕΠΑΡΧΙΑΣ Επαρχιακές Υπηρεσίες Αποστολές (Επαρχειοκίνητο, Παχυματοδίκτυο) Αστυνομικό ταμείο Οργανισμοί κοινής ωφέλειας Αποδοτικές τράπεζες	15.000  7380 ΔΕΗ 7380 ΟΤΕ 7380 7380	0,2 M <sup>2</sup> /κατ 0,6 M <sup>2</sup> /κατ 0,6 M <sup>2</sup> /κατ 0,04 " 0,4 "	2600 M <sup>2</sup> 590 4428 295 7380	- 150 56 460 69	2600 440 4372 679	3 1 1 2
2. ΔΗΜΟΤΙΚΟ ΚΑΤΑΣΤΗΡΙΑ	7380	0,1 "	738	150	588	1
3. ΕΛΕΥΘΕΡΟΙ ΧΩΡΟΙ ΟΙΚΙΣΜΟΥ Κεντρική πλατεία Πάρκο Πλατείες πεζονίκης	7000  7000	-  -	15.000  10.000	1000  500	14000  9.500	1  2
4. ΠΝΕΥΜΑΤΙΚΟ ΚΕΝΤΡΟ	7000	-	4.900	-	4900	1
5. ΕΜΠΟΡΙΚΟ ΚΕΝΤΡΟ	7000	1 M <sup>2</sup> /κατ	7.000	2800	4.200	140
6. ΕΚΠΑΙΔΕΥΤΗΡΙΑ Γυμνάσιο - Λύκειο Επισιτικό - Νηπιαγωγείο	700 1000	25 25	17.500 25.000	17000 -	500	- 1
7. ΧΤΙΡΙΑ ΥΓΕΙΑΣ - ΠΡΟΝΟΙΑΣ Πολύκλινικο Ι.Κ.Α. 4 Σταθ. ανομιμής στολινής Πολύκλινικο (Προσυνταξιοδοτικό)	251	8	5.400	5400	-	-
8. ΑΘΛΗΤΙΚΟ ΚΕΝΤΡΟ	7000	5,5	38.500	-	38.500	1
9. ΠΑΙΔΙΚΕΣ ΧΑΡΤΕΣ	300 600	0,5 0,75	150 450	- -	150 450	2 4
10. ΠΑΙΟΣ	1750	1,5	2625	2500	125	-
11. ΠΕΡΙΟΧΕΣ	7000	1	7000	4000	3000	1


ΠΗΓΕΣ: Πίνακες: Α-5.5.1α, Α-11.1.1., Α-11.1.2. και Α-11.1.3.

ΝΟΜΟΣ ΒΟΙΩΤΙΑΣ ΟΙΚΙΣΜΟΣ ΣΧΗΜΑΤΑΡΙ ΕΠΙΠΕΔΟ ΑΝΑΦΟΡΑΣ: Πολεοδομική Ενότητα

ΠΙΝΑΚΑΣ Α-11.6.: ΧΑΡΗΤΙΚΟΤΗΤΑ ΠΟΛΕΟΔΟΜΙΚΩΝ ΕΝΟΤΗΤΩΝ (σε κατοίκους) 1992




	Πληθυσμός Πολεοδ./κ/ς Ενότητας (κατ.)	Εκταση Πολεοδ. Ενότητας (Ha)	Μέσος Σ. Πολεοδ. Ενότητας (Ha)	Σταθερότητα Επιδ. για κατοικίας κοιν. τεχν. (μ <sup>2</sup> /κατ.)	Πυκνότητα Πολεοδ. Ενότητας (επι τρεπ.) (κατ./Ha)	Βαθμύς κορεσμού (κατ./Ha)	Συνολική Χρημ. Ενότητα (κατ.)	Απομείν. Χρημ. Ενότητα (κατ.)
	(1)	(2)	(3)	(4)	(5)	(6)	(7)	(8)
	p	e	σ	k	u	$d = \frac{\sigma}{k+u} 10^4$	λ	c=edλ
Πολεοδομική Ενότητα 1	2858	124	0,75	31	30	140	0,40	7000
" " 2								4142
" " 3								
" " 4								
Σύνολο Πολεοδ. Ενότητας	2858	124	0,75	31	30	140	0,40	7000
ζώνη κεντρικών λειτουργιών								
Σύνολο οικισμού								

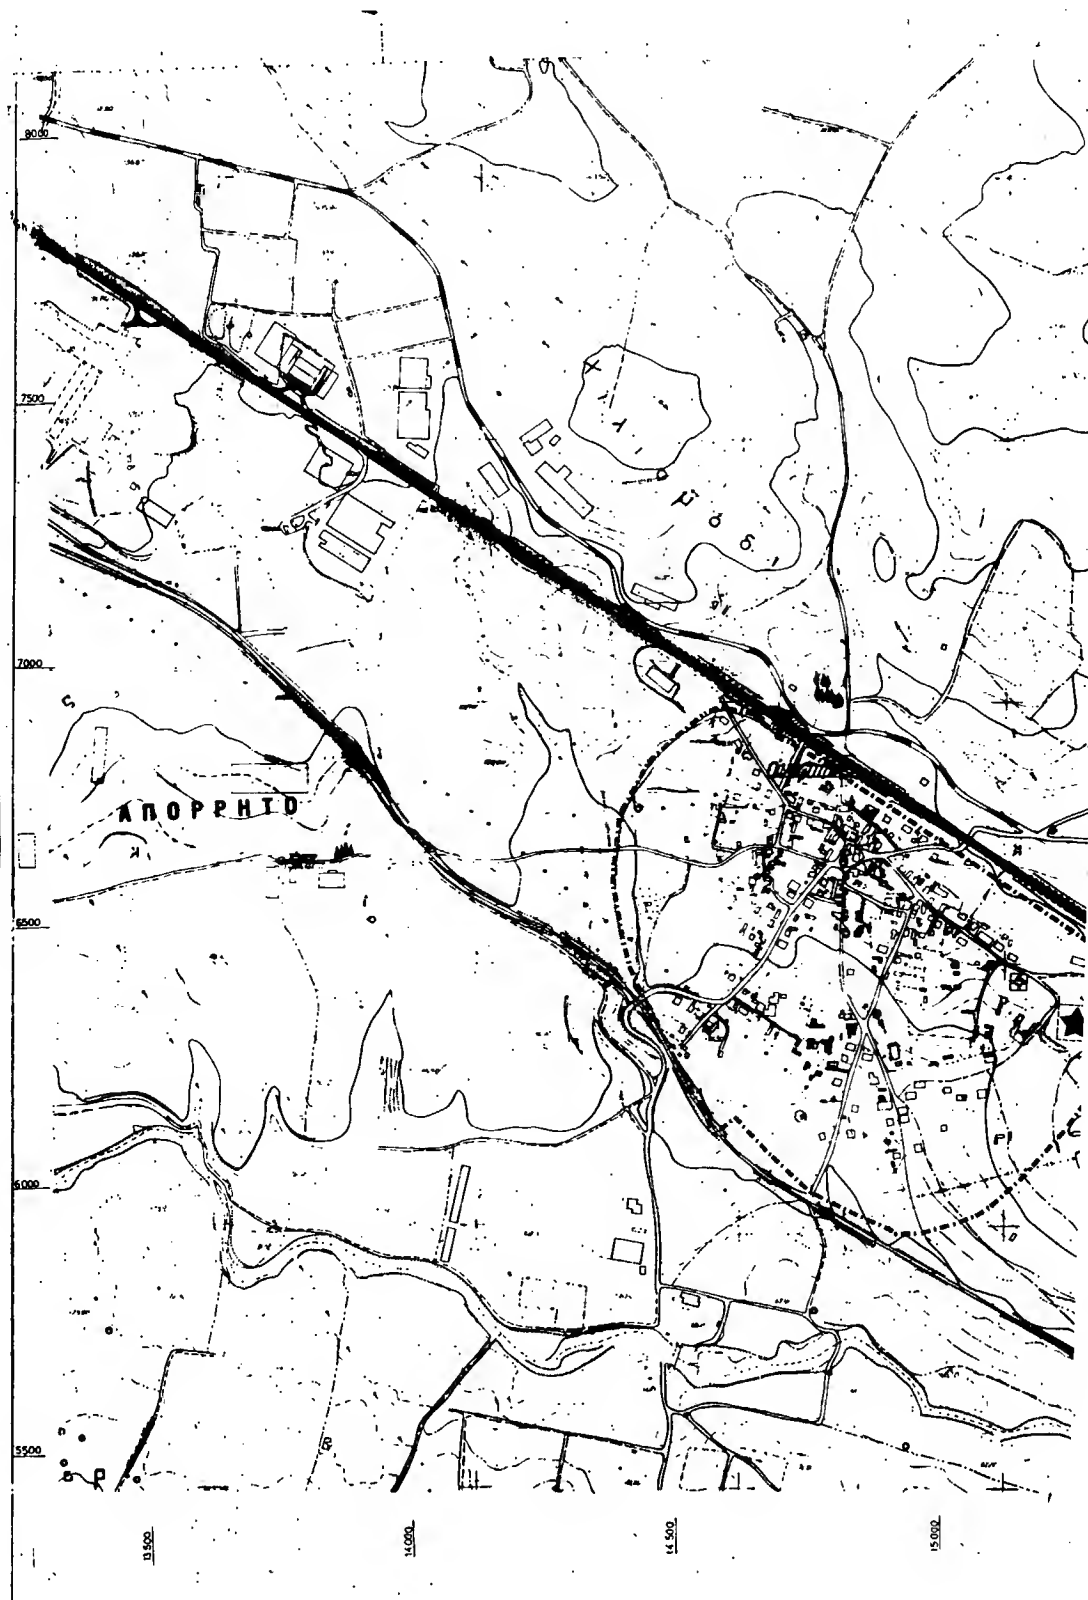ΠΗΓΕΣ: Αναλυτική περιγραφή τρόπου σύνταξης του πίνακα στις προδιαγραφές (μέρος Α-11.6)



**Е.П.А**  
**82.84**

**ΥΠΟΜΝΗΜΑ**


 Όρια Δήμων και Κοινοτήτων  
 Municipality and community limits  
  

 Όρια σχεδίου πόλης 1992  
 Urban plan limits  
  

 Χώροι καταλλήλοι για συγκεντρώση πληθυσμού σε περίπτωση σεισμού  
 Gathering spaces for population in case of earthquake  
  
 1. *Προσχεδιασμός κέντρου*

Εγκαταστάσεις εκίατης ανάγκης  
first and installations

1. Δομή των πρώτων εγκαταστάσεων - 1st and 2nd installations

Χωροί περίθαλψης  
Public health institutions

Γ.60818/93  
"ΕΡΜΟΥΣ ΓΕΩΡΓΙΟΣ ΠΑΡΙΟΒΟΛΙΝΟΣ"  
676160 (Γ.Π.Σ.) ΤΟΥ ΟΙΚΙΟΥ ΣΟΥ  
ΟΙΚΟΥΜΕΝΗΣ ΕΠ' ΑΘΗΝΑΣ ΤΗΣ ΟΙΚΟΥΜΕΝΗΣ

13 April 1993  
O'Donoghue  
Rep. Annals 10-26

**ΓΕΝΙΚΟ ΠΟΛΕΟΔΟΜΙΚΟ ΣΧΕΔΙΟ**

KENTPON 08 1:100000  
 4. 38° 15'  
 A. -0° 15'

ΗΜΕΡΟΜΗΝΙΑ  
ΦΩΤΟΛΗΨΙΑΣ

ΟΜΑΔΑ ΜΕΛΕΤΗΣ

ΝΙΚΟΛΑΟΣ Π. ΤΟΓΑΝΙΔΗΣ  
εργιστών - παλαιόμαζος β'

ΕΛΕΝΗ Β. ΚΑΡΑΝΙΚΑ

ΕΛΕΝΗ Η. ΚΑΡΑΝΙΚΑ  
ΟΡΕΙΤΟΥΤΟΥ  
ΝΙΚΟΛΑ-ΝΕΜΕΝ Κ. ΟΥ

ΝΙΚΟΛΑΟΣ Α. ΑΝΤΩΝ

ΕΥΣΤΡΑΤΙΟΣ Π. ΠΑΠΑΝΗΣ

081008 K. NTZOUNAS  
T000000000

ΕΥΑΓΓΕΛΟΣ Α. ΜΑΝΑΡΑΣ  
ΥΠΟΤΗΛΕΙΟ

**ΚΕΝ/ΝΟΣ Α.ΑΡΧΟΥΜΑΝΗΣ**  
**ΔΙΕΥΘΥΝΟΝΤΗΣ**

ΔΗΜΗΤΡΙΟΣ Γ. ΚΑΦΩΣ  
υπερδικηγός

**ΔΕΡΟΦΕΑ Π. ΔΗΜΗΤΡΙΟΥ**  
 περιβαλλοντολόγος  
**Π. ΜΑΡΗΣ, Γ. ΜΕΛΕΝΙΚΑΝΤ**

**Β. ΜΠΑΚΙΡΛΗΣ Ο.Ε.**  
 Μητρώοι, Πλακέτες

ΔΙΑΝΟΜΗ ΠΙΝΑΚΙΔΩΝ

	8120	
5550	6414/7	
0035	0010	





ΚΑΙΜΑΚΑ  
1:3000  
ΙΑΝΟΥΑΡΙΟΣ 1988

## ΠΙΝΟΦΥΤΑ

**NDMOX** **CONFIDENTIAL**



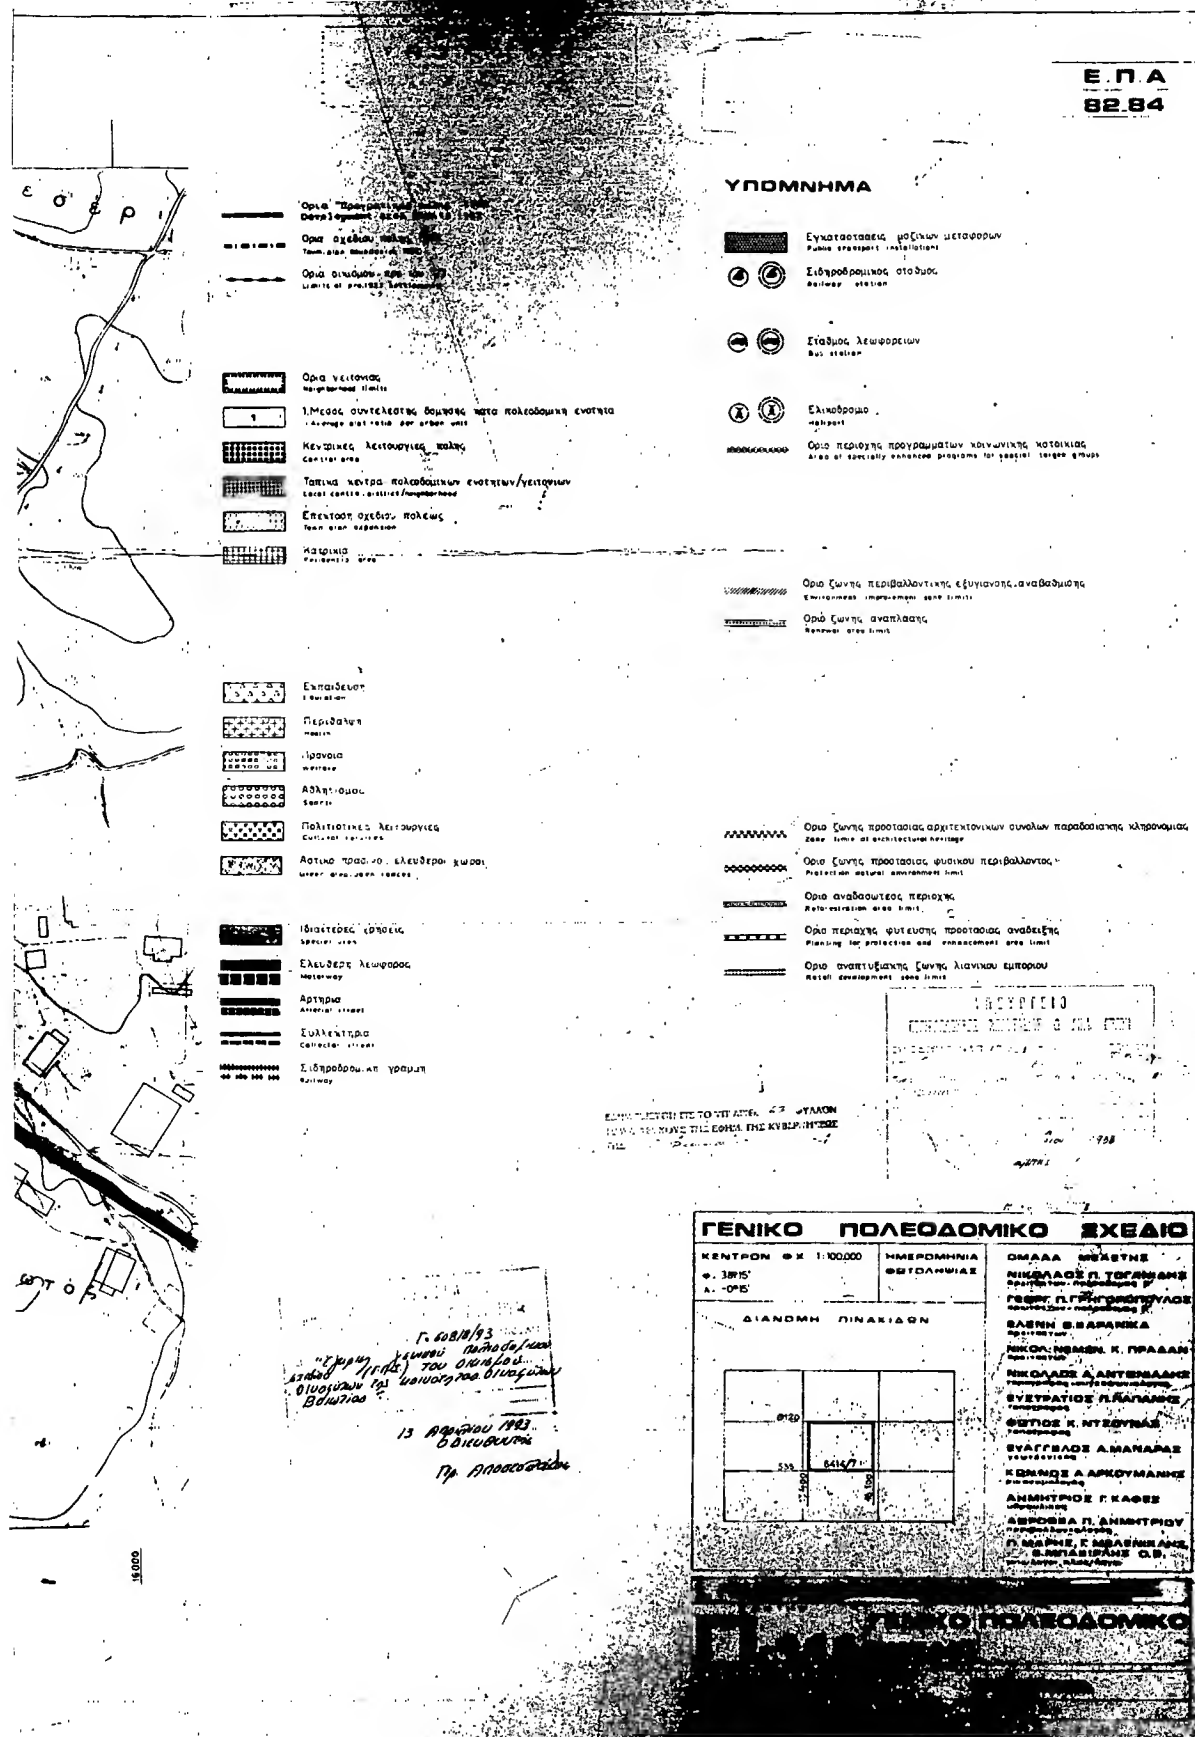

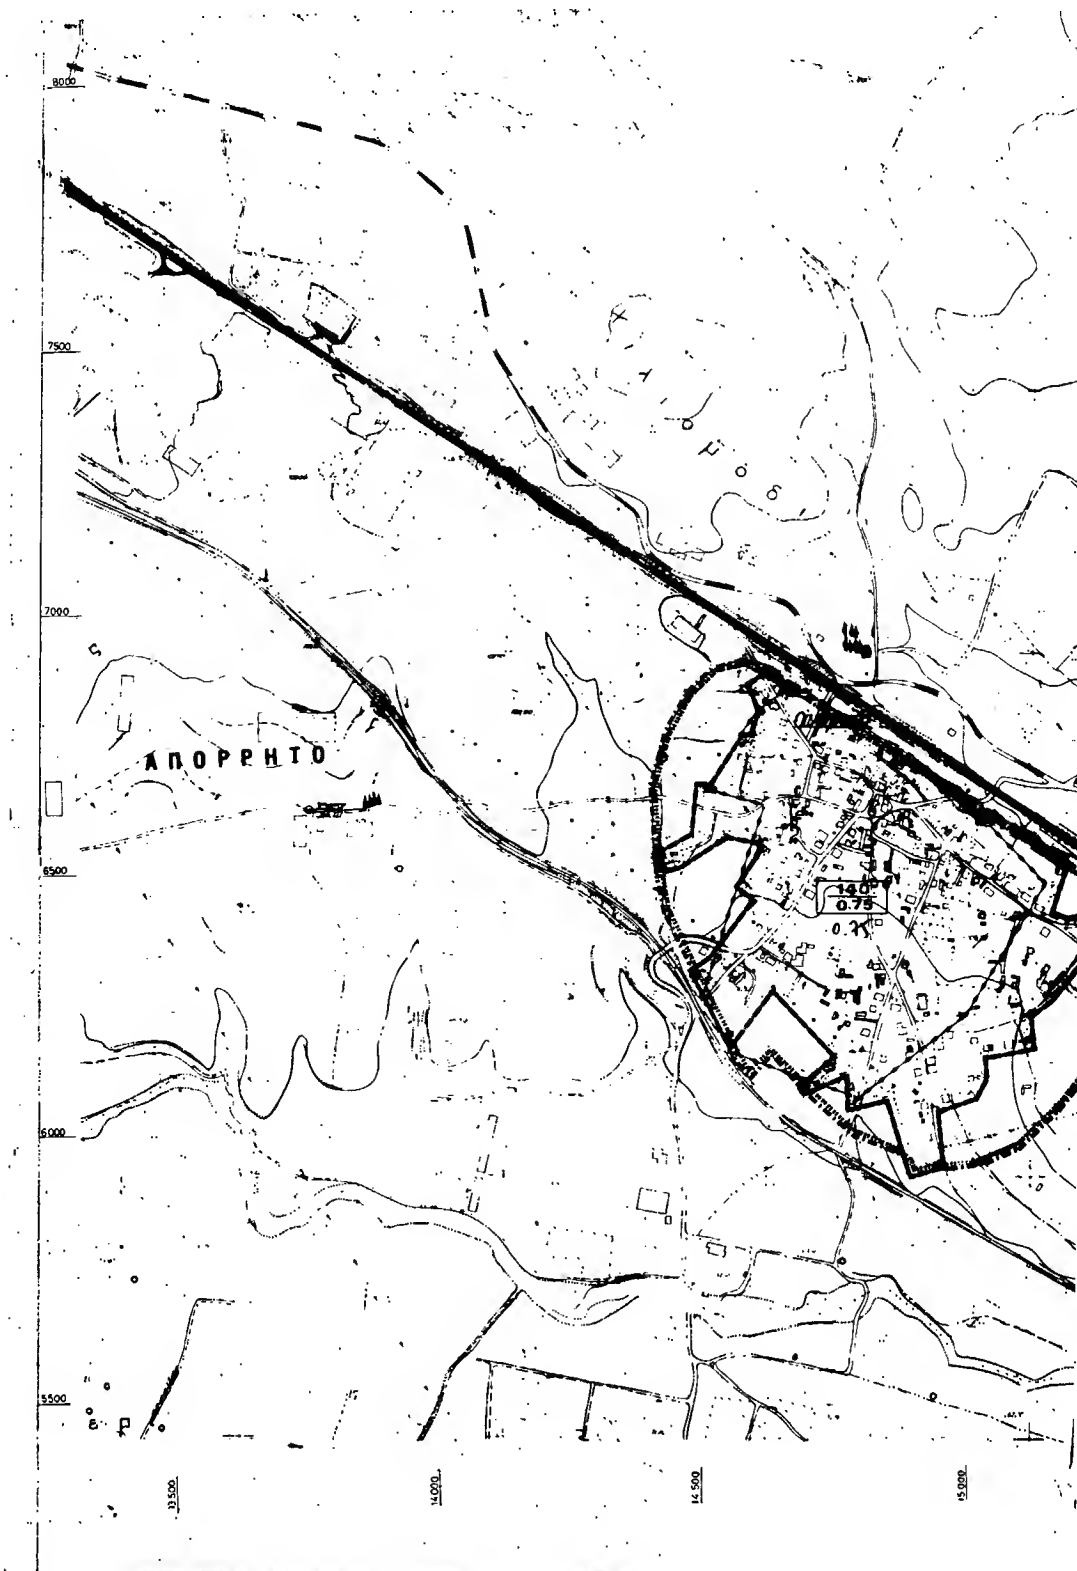




Ε.Π.Α  
82.84

## ΥΠΟΜΝΗΜΑ

- Ορια Δήμων και κοινοτήτων  
Municipality and community limits
- Ορια Ορίσμου προ του '23  
Limits of pre-1923 settlement
- Ορια Σχεδίου πόλης 1992  
Town plan boundaries 1992
- Ορια πολεοδομικών ενότητων - γειτονιών  
Urban unit limits
- 1 Μικτή πυκνότητα (κατ./Ha) κατά πολεοδομική ενότητα  
Mixed density per urban unit
- 2 Μέσος Συντελεστής Δόμησης κατά πολεοδομική ενότητα  
Average plot ratio per urban unit
- Ορια Προγραμματικής Πελάς 1992  
Development Area limits 1992

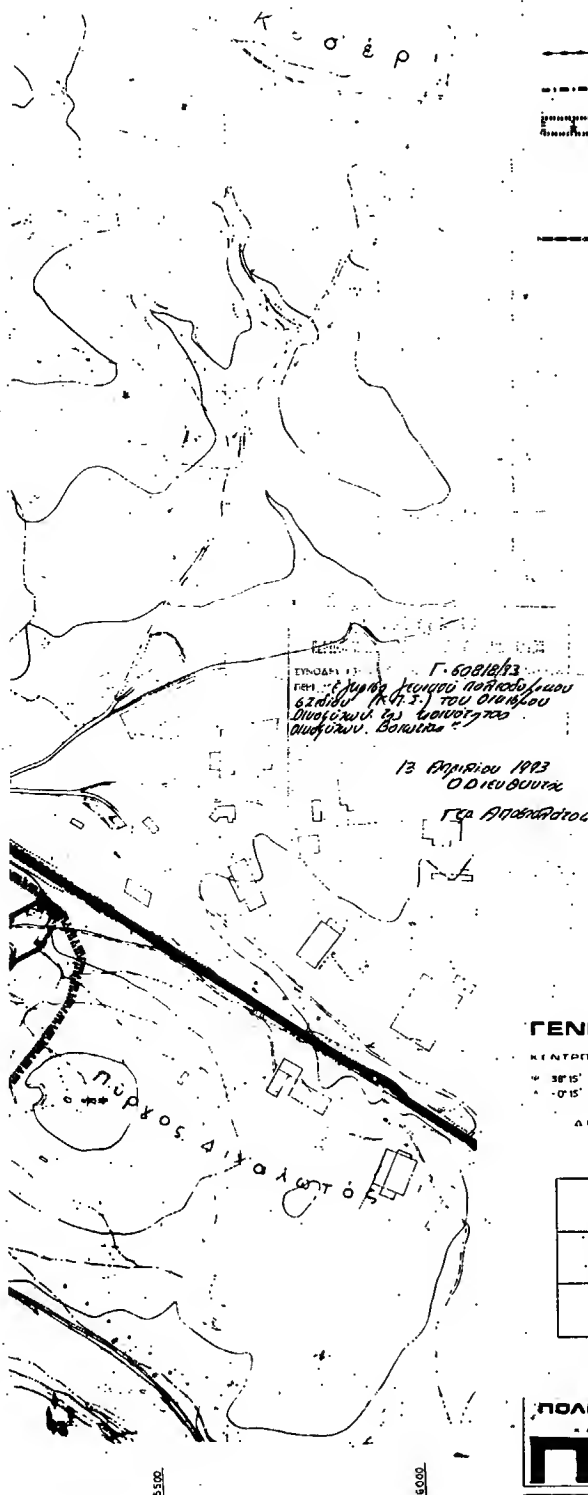


## ΓΕΝΙΚΟ ΠΟΛΕΟΔΟΜΙΚΟ ΣΧΕΔΙΟ

ΚΕΝΤΡΙΚΗ	Φ.Κ. 1:100000	ΗΜΕΡΟΜΗΝΙΑ	ΟΜΑΔΑ ΜΕΛΕΤΗΣ
38° 15'		ΦΩΤΟΛΗΨΙΑΣ	ΝΙΚΟΛΑΟΣ Π. ΤΟΓΑΝΙΑΝΗΣ
15° 15'			ΦΩΤΟΛΗΨΙΑΣ
ΔΙΑΝΟΜΗ ΠΙΝΑΚΙΔΩΝ			ΓΕΩΡΓ. Π. ΓΡΗΓΟΡΟΠΟΥΛΟΣ
			ΦΩΤΟΛΗΨΙΑΣ
			ΕΛΕΝΗ Θ. ΚΑΡΑΝΙΚΑ
			ΦΩΤΟΛΗΨΙΑΣ
			ΝΙΚΟΛ. ΝΕΜΕΝ. Κ. ΠΡΑΔΑΝ
			ΦΩΤΟΛΗΨΙΑΣ
			ΝΙΚΟΛΑΟΣ Α. ΑΝΤΩΝΙΑΔΗΣ
			ΤΟΠΟΓΡΑΦΟΣ - ΑΥΤΟΚΙΝΗΤΟΔΡΟΜΟΣ
			ΕΥΣΤΡΑΤΙΔΗΣ Π. ΠΑΠΑΝΗΣ
			ΤΟΠΟΓΡΑΦΟΣ
			ΦΩΤΙΟΣ Κ. ΝΤΖΟΥΝΑΣ
			ΤΟΠΟΓΡΑΦΟΣ
			ΣΥΛΛΕΓΓΑΔΟΣ Α. ΜΑΝΑΡΑΣ
			ΤΟΠΟΓΡΑΦΟΣ
			ΚΕΝΝΟΣ Α. ΑΡΚΟΥΜΑΝΗΣ
			ΦΩΤΟΛΗΨΙΑΣ
			ΑΝΗΜΤΡΙΟΣ Γ. ΚΑΒΕΣ
			ΥΠΟΛΟΓΙΣΤΗΣ
			ΔΗΜΗΤΡΙΟΣ Π. ΔΗΜΗΤΡΙΟΥ
			ΠΕΡΙΦΕΡΕΙΑΚΟΣ
			Π. ΜΑΡΗΣ, Γ. ΜΕΛΕΝΙΚΑΝΣ
			Ε. ΜΠΑΚΙΡΛΗΣ Ο.Ε.
			ΥΠΟΛΟΓΙΣΤΗΣ

## ΠΟΛΕΟΔΟΜΙΚΗ ΟΡΓΑΝΩΣΗ

ΚΑΙ ΤΗΣ	ΠΥΚΝΟΤΗΤΕΣ ΚΑΙ
Π-1.5	ΣΥΝΤΕΛ/ΕΣ ΔΟΜΗΣΗΣ
1:5000	ΟΙΝΟΦΥΤΑ
ΙΑΝΟΥΑΡΙΟΣ 1988	ΝΟΜΟΣ ΣΟΦΙΣΤΙΑΣ

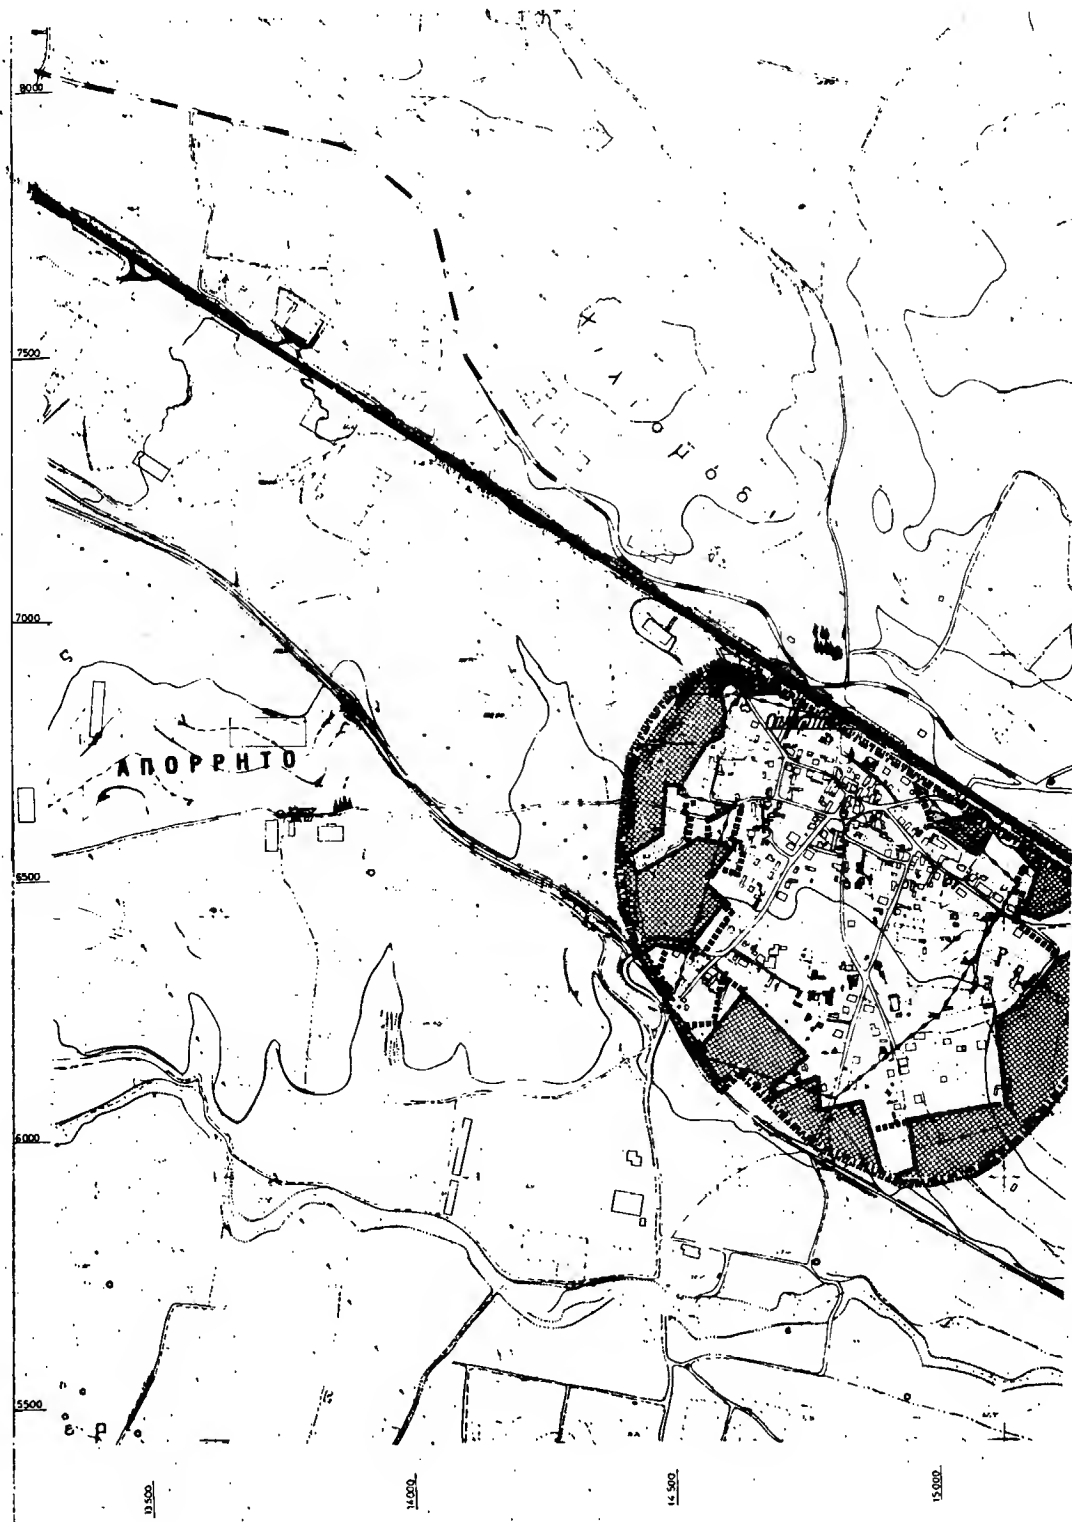

Ε.Π.Α  
82.84

## ΥΠΟΜΝΗΜΑ

----- Όρια Δήμων και Κοινοτήτων  
Municipality and community limits----- Όρια οικισμού προ του '23  
Limits of pre-1923 settlement----- Όρια πραγματικής πόλης 1982  
Development area limits 1982----- Όρια σχεδίου πόλης 1982  
Town plan boundaries 1982----- Όρια γειτονίας  
Neighborhood limits----- Περιοχή επέκτασης  
Expansion area----- Όρια πυκνοδομημένης περιοχής  
Εκτός σχεδίου 1982  
Outside town plan 1982 high  
density built-up areaΓ. 6081843  
Εγγραφή χωρικού πολεοδομικού  
σχεδίου 1982 του Δήμου  
Παλαιάς Αγοράς  
Παλαιάς Αγοράς13 Απριλίου 1983  
Ο ΔΙΕΥΘΥΝΤΗΣ

Γραφείο Πολεοδομίας

## ΓΕΝΙΚΟ ΠΟΛΕΟΔΟΜΙΚΟ ΣΧΕΔΙΟ


ΚΕΝΤΡΟΝ Φ.Κ. 1:100000

ΗΜΕΡΟΜΗΝΙΑ  
ΦΩΤΟΛΗΨΙΑΣ

38° 5'

Α. - 0° 15'

ΔΙΑΝΟΜΗ ΠΙΝΑΚΙΔΩΝ

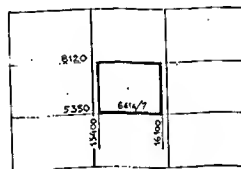

## ΟΜΑΔΑ ΜΕΛΕΤΗΣ

ΝΙΚΟΛΑΟΣ Π. ΤΟΓΓΑΝΙΑΣ

architect - urban planner

ΓΕΩΡΓΙΟΣ Π. ΓΡΗΓΟΡΟΠΟΥΛΟΣ

architect - urban planner

ΕΛΕΝΗ Β. ΚΑΡΑΝΙΚΑ

architect

ΝΙΚΟΛΑΟΣ ΝΕΜΕΝ. Κ. ΠΡΑΔΑΝ

architect

ΝΙΚΟΛΑΟΣ Α. ΑΝΤΩΝΙΑΔΗΣ

architect - urban planner

ΕΥΣΤΡΑΤΙΟΣ Π. ΠΑΠΑΝΗΣ

topographer

ΘΩΤΙΟΣ Κ. ΝΥΖΟΥΝΑΣ

topographer

ΕΥΑΓΓΕΛΟΣ Α. ΜΑΝΑΡΑΣ

urban planner

ΚΩΝΣΤΑΝΤΙΝΟΣ Α. ΑΡΚΟΥΜΑΝΗΣ

architect

ΔΗΜΗΤΡΙΟΣ Γ. ΚΑΦΕΣ

architect

ΑΘΡΩΣΙΑ Π. ΔΗΜΗΤΡΙΟΥ

architect

Π. ΜΑΡΗΣ, Γ. ΜΕΛΕΝΙΚΑΝΣ

Ε. ΜΠΑΚΙΡΛΗΣ Ο.Ε.

architect, urban planner

## ΠΟΛΕΟΔΟΜΙΚΗ ΟΡΓΑΝΩΣΗ ΛΕΙΤΟΥΡΓΙΕΣ

ΚΑΤΗΓΟΡΙΑ

Π-1.4

## ΕΠΕΚΤΑΣΕΙΣ

ΣΧΕΔΙΟΥ ΠΟΛΗΣ

ΚΑΙΜΑΚΑ


1:5000

ΙΑΝΟΥΑΡΙΟΣ 1988

ΟΙΝΟΦΥΤΑ

ΝΟΜΟΣ


ΒΟΙΩΤΙΑΣ

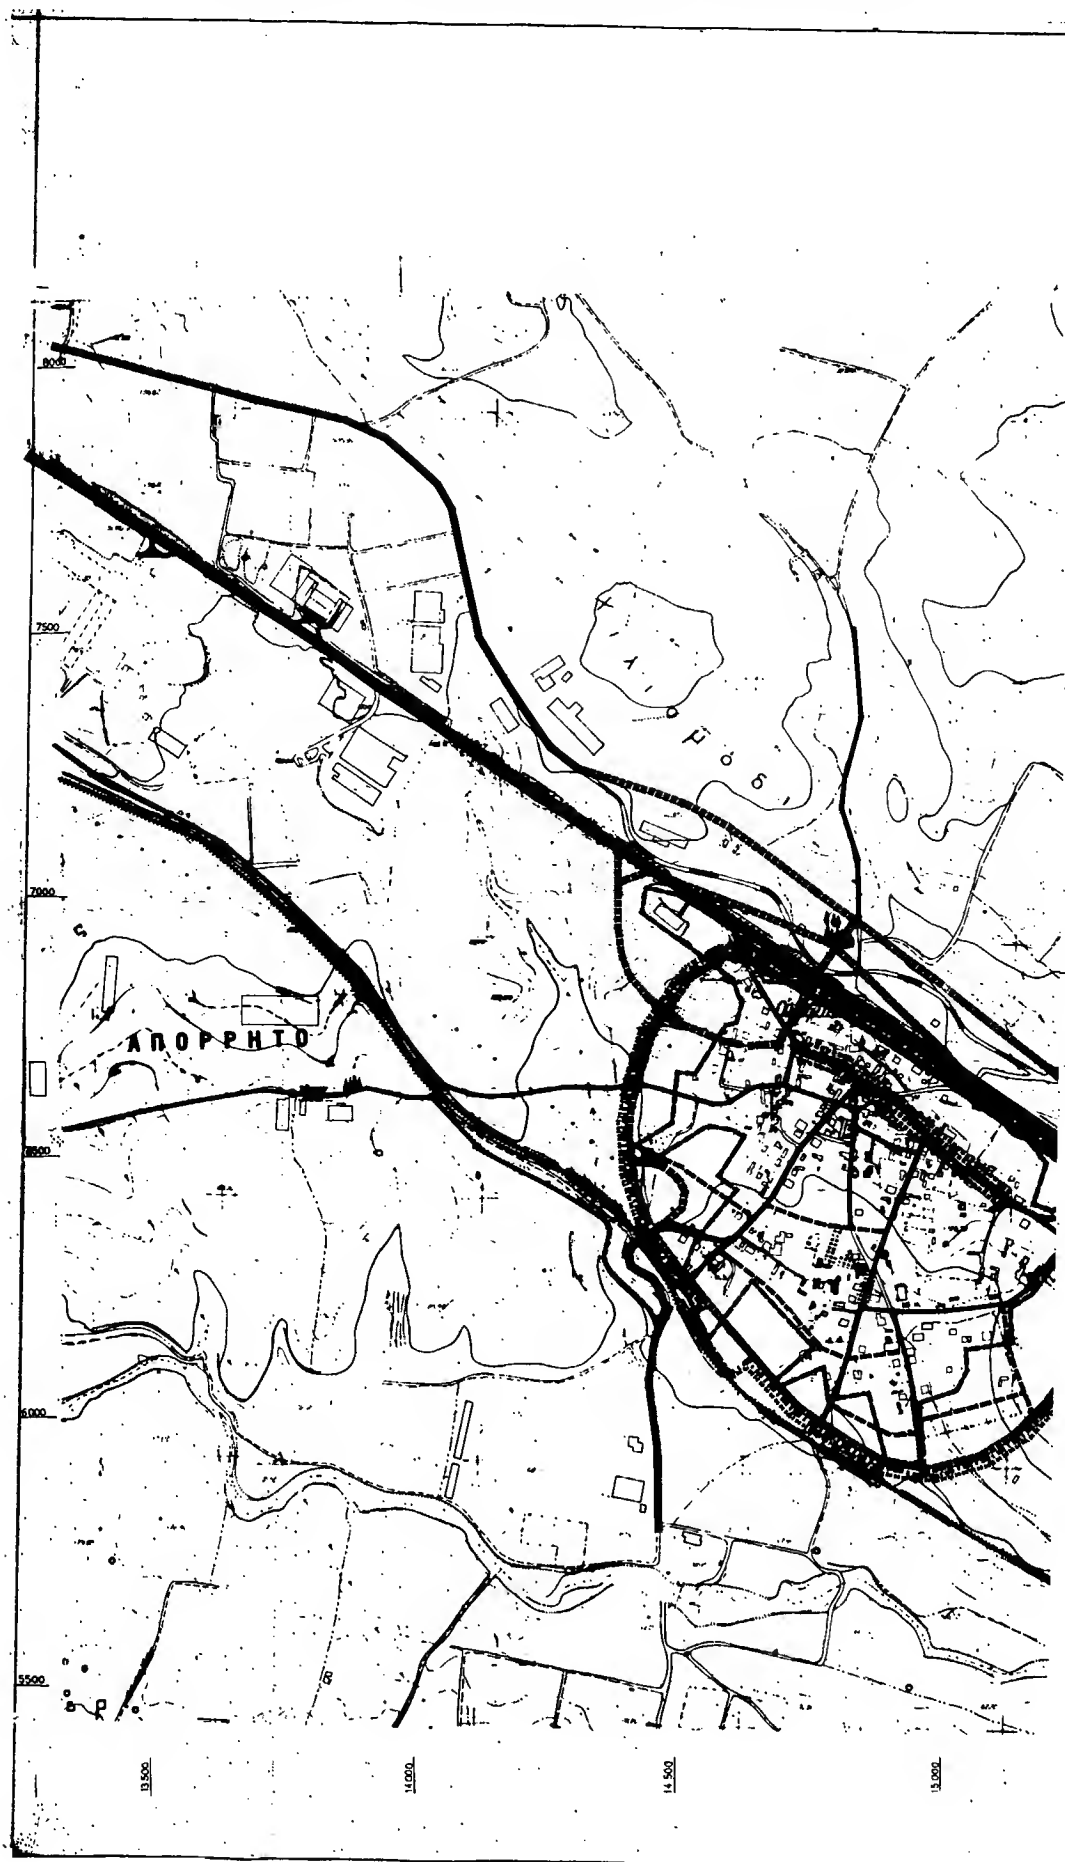

Ε.Π.Α  
82.84

## ΥΠΟΜΝΗΜΑ

- Όρια Δήμων και Κοινοτήτων  
Municipality and community limits
- Όρια "πραγματικής πόλης" 1982  
Development area limit 1982
- -- -- Όρια σχεδίου πόλης 1992  
Town-plan boundaries 1992
- Όρια γειτονίας  
Neighbourhood limits
- Κεντρικές λειτουργίες πόλης  
Central area
- Τοπικά κέντρα συνοικιακής γειτονίας  
Local centre (district - neighbourhood)
- Ελεύθερη λειτουργία  
Motorway
- Αρτηρία  
Arterial street
- Συλλεκτρία  
Collector street
- Ειδική οδός ή μονοδρομική οδός  
Special or one-way road

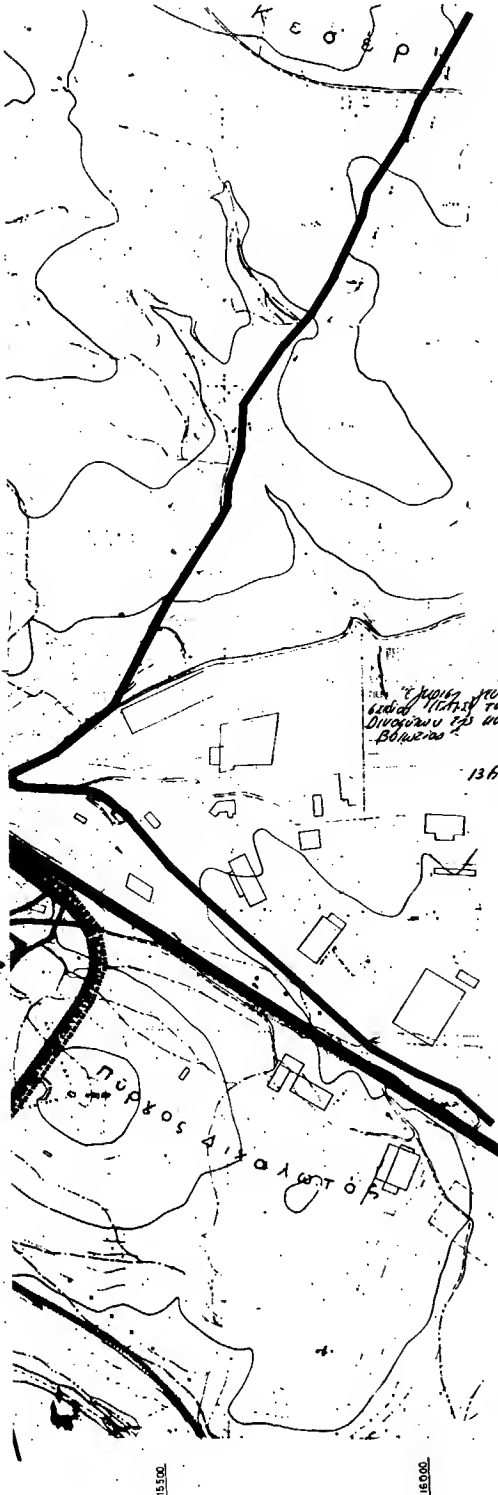

## ΓΕΝΙΚΟ ΠΟΛΕΟΔΟΜΙΚΟ ΣΧΕΔΙΟ


ΚΕΝΤΡΟΝ Σ.Κ. 1:100.000

ΗΜΕΡΟΜΗΝΙΑ  
ΦΕΒΡΟΥΑΡΙΟΥ

φ. 38' 15"

λ. 27' 15"

ΔΙΑΝΟΜΗ ΠΙΝΑΚΙΔΩΝ

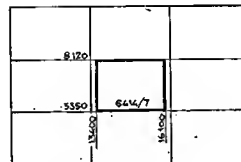

ΟΜΑΔΑ ΜΕΛΕΤΗΣ

ΝΙΚΟΛΑΟΣ Π. ΤΟΡΑΝΙΔΗΣ

ΓΕΩΡΓΙΟΣ Π. ΓΡΗΓΟΡΟΠΟΥΛΟΣ

ΕΛΕΝΗ Β. ΚΑΡΑΝΙΚΑ

ΝΙΚΟΛΑΟΣ ΝΕΜΕΝ, Κ. ΠΡΑΔΑΝ

ΝΙΚΟΛΑΟΣ Α. ΑΝΤΩΝΙΔΗΣ

ΕΥΣΤΡΑΤΙΟΣ Π. ΠΑΠΑΝΗΣ

ΦΩΤΙΟΣ Κ. ΝΤΣΟΥΝΑΣ

ΕΥΑΓΓΕΛΟΣ Α. ΜΑΜΑΚΙΔΗΣ

ΚΩΝΣΤΑΣ Α. ΑΡΚΟΥΜΑΝΗΣ

ΔΗΜΗΤΡΙΟΣ Γ. ΚΑΦΕΣ

ΔΡΟΣΕΑ Π. ΔΗΜΗΤΡΙΟΥ

Π. ΜΑΡΗΣ, Γ. ΜΕΛΕΝΙΚΑΝΗΣ

Ε. ΜΠΑΚΙΡΑΝΗΣ Ο.Ε.

μην/έτος/πλάκ/δ/α/α/α

## ΠΟΛΕΟΔΟΜΙΚΗ ΟΡΓΑΝΩΣΗ ΛΕΙΤΟΥΡΓΙΕΣ

ΧΑΡΤΗΣ

Π-1.2

ΠΟΛΕΟΔΟΜΙΚΕΣ

ΕΝΟΤΗΤΕΣ - ΓΕΙΤΟΝΙΕΣ

ΚΑΙΜΑΚΑ


1:5000

ΟΙΝΟΦΥΤΑ

ΙΑΝΟΥΑΡΙΟΣ 1988

ΝΟΜΟΣ

ΒΟΙΩΤΙΑΣ

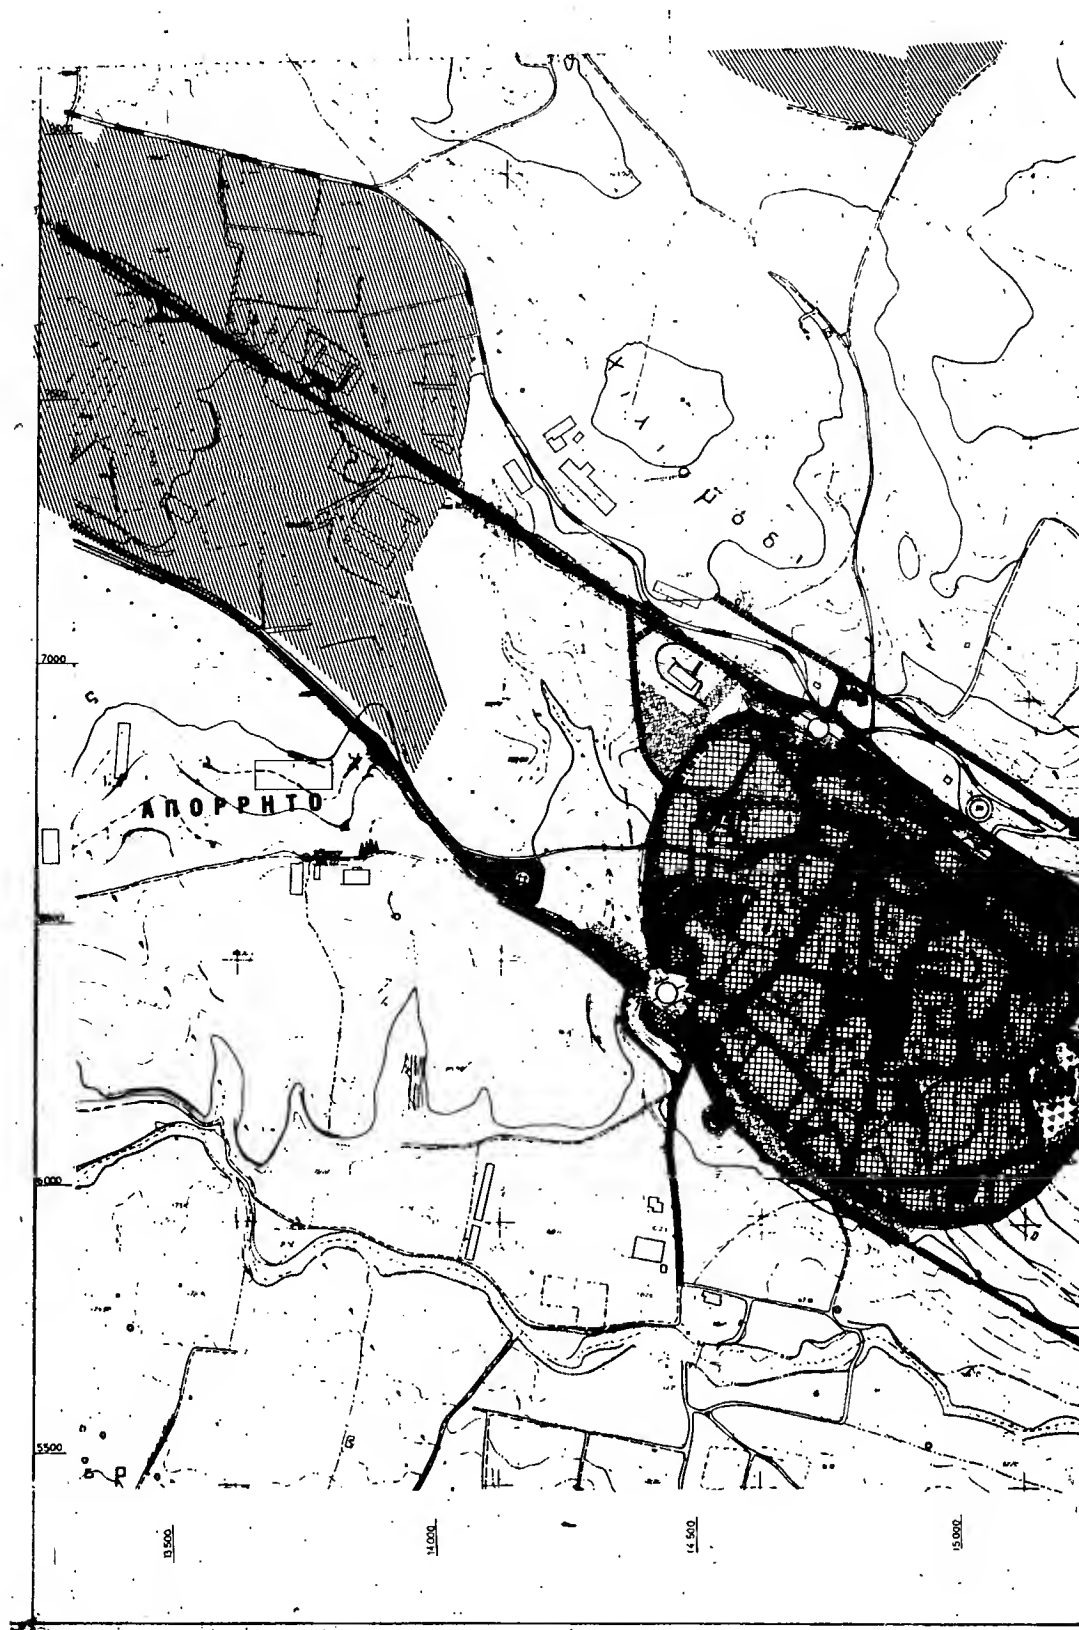

Ε. Π. Α  
82.84

## ΥΠΟΜΝΗΜΑ

- Όρια Δήμων και Κοινοτήτων  
Municipality and community limits
- ΖΟΕ Όρια ΖΟΕ  
Urban development control zone limits
- Όρια σχεδίου πόλης 1992  
Town plan boundaries 1992
- Όρια προγραμματικής πόλης 1992  
Development area limit 1992
- Όρια οικισμού προ του '23  
Limits of pre-1923 settlements
- Γενική κατοικία  
General residential
- Κεντρικές λειτουργίες πόλης  
Central services
- Τοπικό κέντρο συνάγκας, γειτονίας  
Local center of district, neighborhood
- Εκπαίδευση  
Education
- Νηπιαγωγείο  
Nursery
- Δημοτικό  
Primary
- Γυμνάσιο  
Junior secondary
- Λύκειο  
Senior secondary
- Περιθαλφή  
Health
- Περιφερειακό ιατρείο  
Regional dispensary
- Κέντρο υγείας  
Centre of public health
- Πρόσβαση  
Welfare
- Παιδικός σταθμός  
Infant school
- Βρεφονηπείο  
Public nursery
- Αδελφισμός  
Smiths
- Πολιτιστικές λειτουργίες  
Cultural services
- Βιομηχανία μη αχλούς  
Industry acceptable
- Γεωργική γη  
Agricultural land
- Περιστικό πράσινο  
Green area outside city limits
- Αστικό πράσινο - Ελεύθεροι χώροι  
Green area, open space
- Τουρισμός - Αναψυχή  
Tourism, Recreation
- Ιδιαιτέρως χρήσιμα  
Special user
- Νεκροταφεία  
Cemeteries
- Χώροι στάθμευσης  
εκτός οδού κλπ  
Parking spaces
- Ελεύθερη λεωφόρος  
Motorway
- Αρτηρία  
Arterial street
- Συλλεκτρία  
Collector street
- Σιδηροδρομική γραμμή  
Railway
- Εγκαταστάσεις μαζικών μεταφορών  
Public transport installation
- Σιδηροδρομικός σταθμός  
Railway station

## ΓΕΝΙΚΟ ΠΟΛΕΟΔΟΜΙΚΟ ΣΧΕΔΙΟ

ΚΕΝΤΡΟΝ Φ.Κ. 1:100000

ΗΜΕΡΟΜΗΝΙΑ

ΟΜΑΔΑ ΜΕΛΕΤΗΣ

Φ. 30° 15'

Α. - 0° 15'

ΦΩΤΟΛΗΨΙΑΣ

ΝΙΚΟΛΑΟΣ Π. ΤΟΓΓΑΝΙΔΗΣ

ΓΕΩΡΓ. Π. ΓΡΗΓΟΡΟΠΟΥΛΟΣ

ΕΛΕΝΗ Β. ΚΑΡΑΝΙΚΑ

ΝΙΚΟΛΑΟΣ Α. ΑΝΤΩΝΙΔΗΣ

ΕΥΣΤΡΑΤΙΟΣ Π. ΠΑΠΑΝΗΣ

ΦΩΤΙΟΣ Κ. ΝΤΖΟΥΝΑΣ

ΕΥΑΓΓΕΛΟΣ Α. ΜΑΝΑΡΑΣ

ΚΩΝ/ΝΟΣ Α. ΑΡΚΟΥΜΑΝΗΣ

ΔΗΜΗΤΡΙΟΣ Γ. ΚΑΡΕΣ

ΔΡΟΣΕΑ Π. ΔΗΜΗΤΡΙΟΥ

Π. ΜΑΡΗΣ, Γ. ΜΕΛΕΝΙΚΛΗΣ,

Ε. ΜΠΑΚΙΡΛΗΣ Δ.Σ.


ΥΠΟ/ΑΥΤΟΥ, ΗΡΕΩ/ΑΥΤΟΥ

## ΔΙΑΝΟΜΗ ΠΙΝΑΚΙΔΩΝ


6415/6	6414/5	6414/6
6415/6	6414/7	6414/8
6423/2	6424/1	6424/2


## ΠΟΛΕΟΔΟΜΙΚΗ ΟΡΓΑΝΩΣΗ ΛΕΙΤΟΥΡΓΙΕΣ

ΧΑΡΤΗΣ	ΧΡΗΣΗΣ ΓΗΣ
Π-13.2	ΔΙΚΙΣΜΟΥ-ΣΑ
ΚΛΙΜΑΚΑ 1:10000	ΟΙΝΟΦΥΤΑ
ΙΑΝΟΥΑΡΙΟΣ 1988	ΝΟΜΟΣ ΒΟΙΩΤΙΑΣ

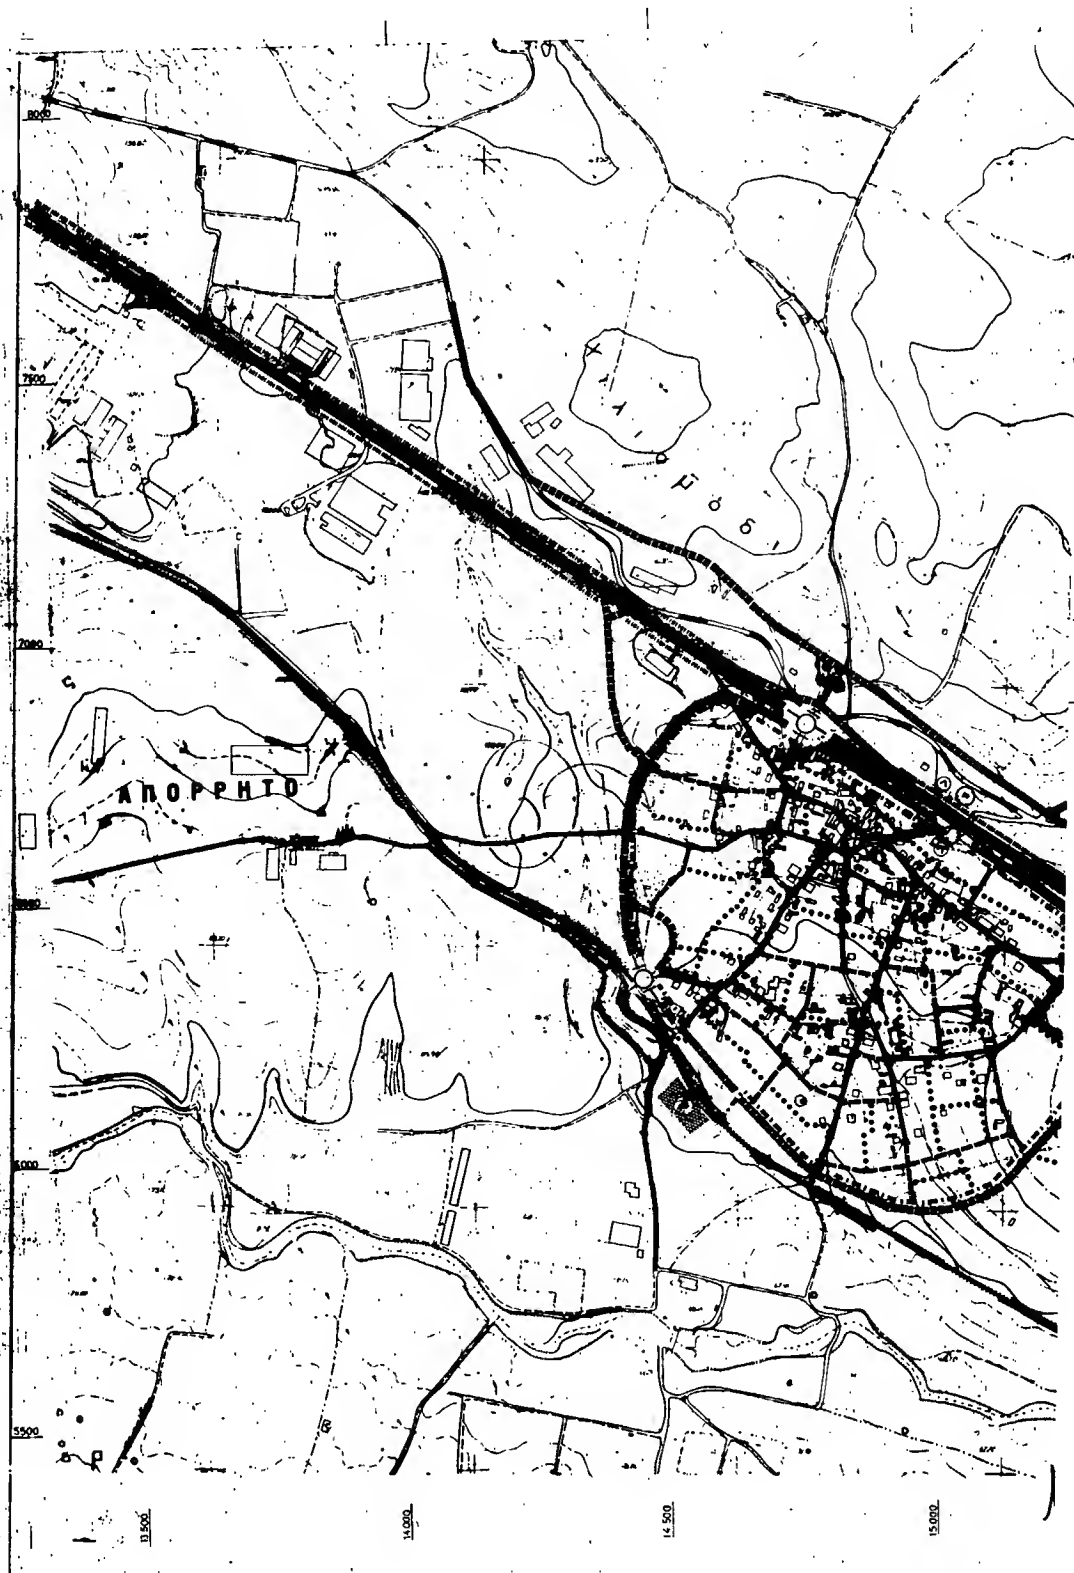




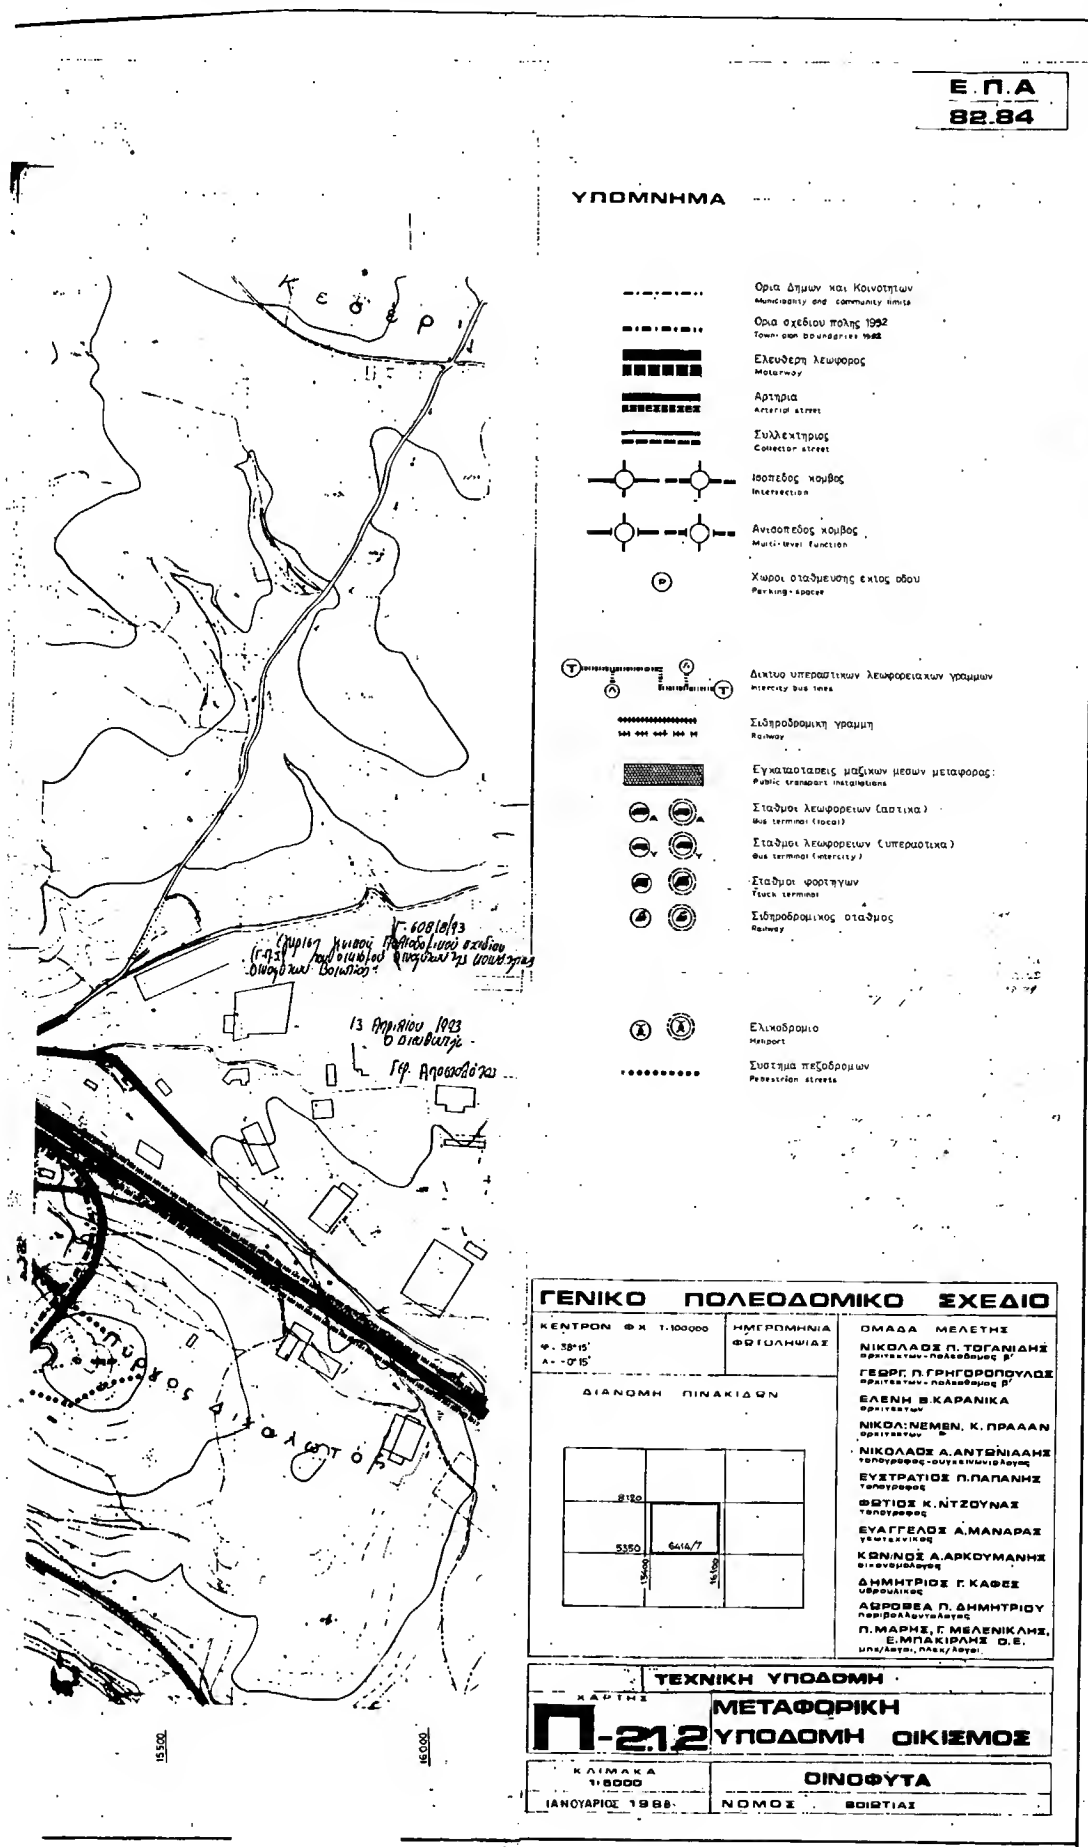

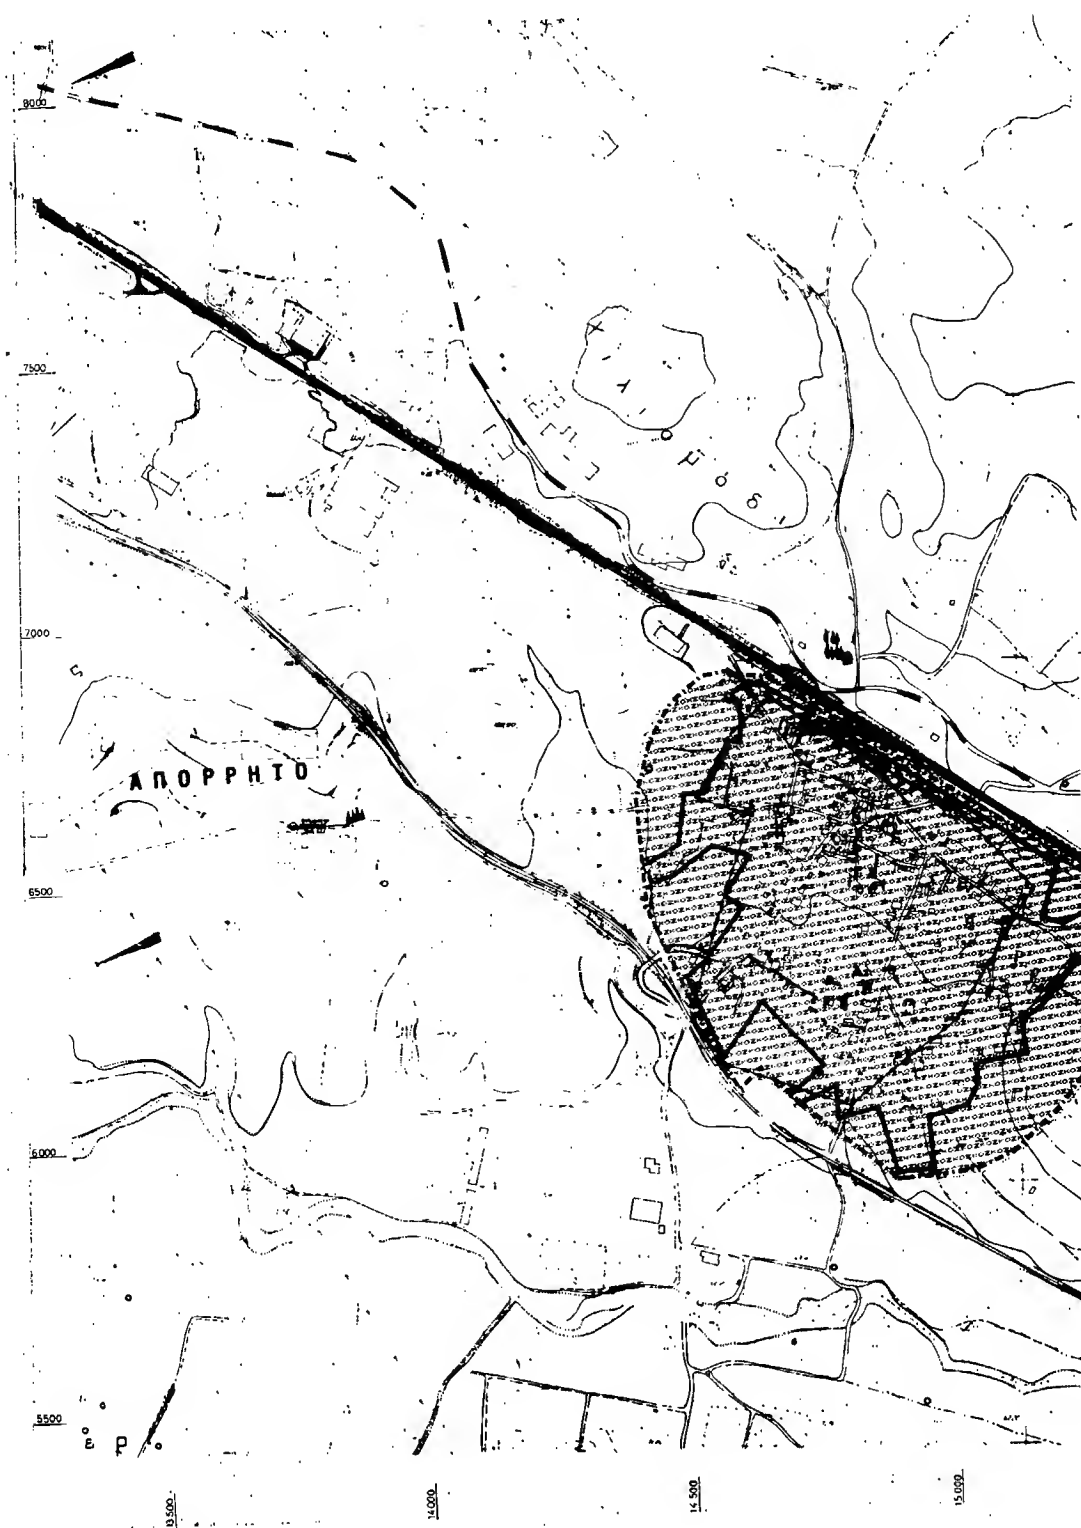

IANOYAPIOZ 1968	NOMOS	BOIRTIAZ
-----------------	-------	----------



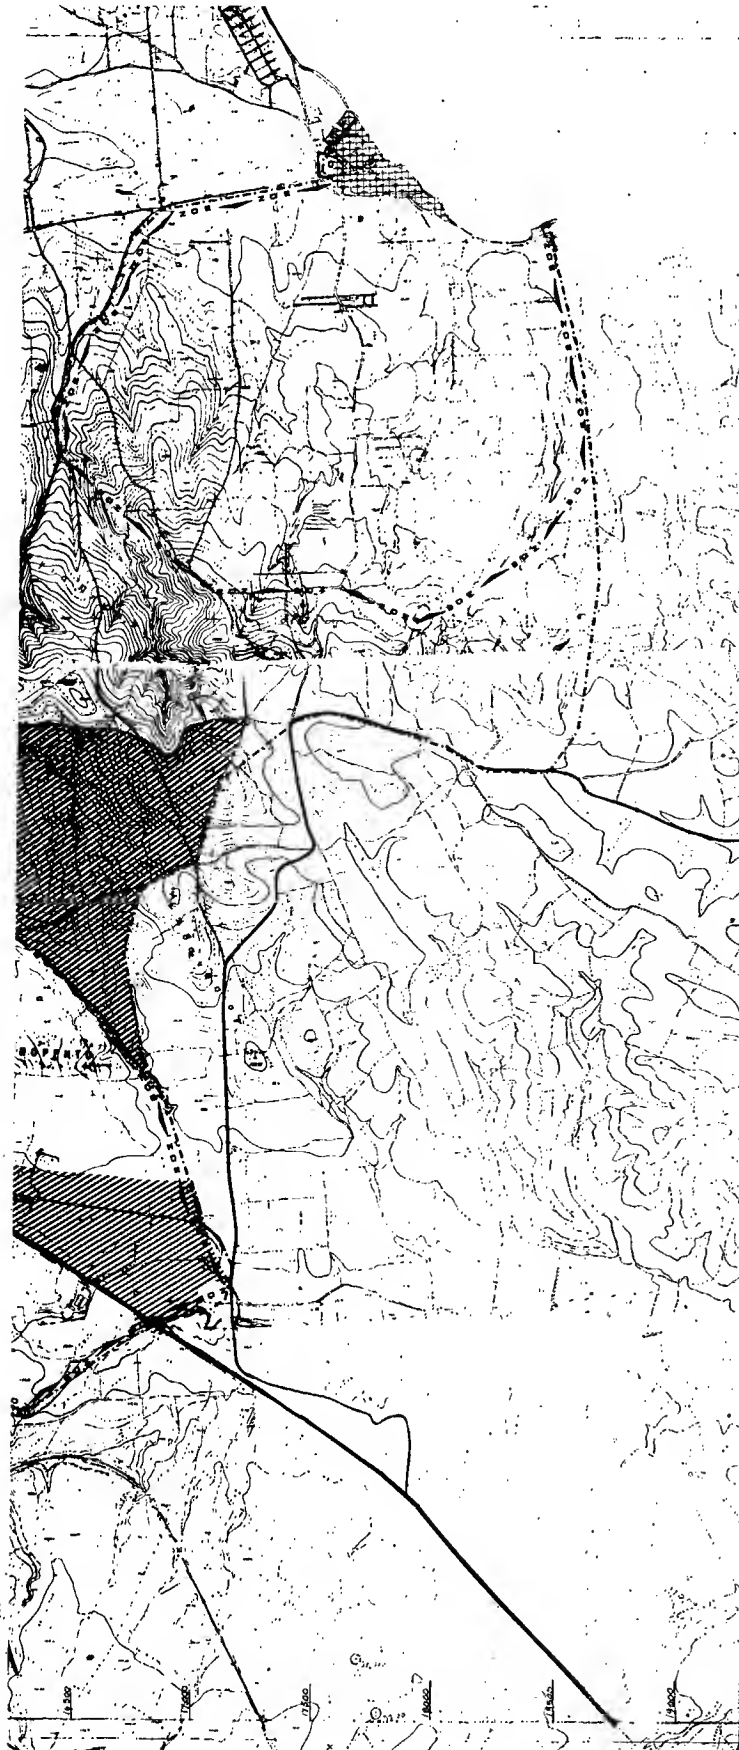

Ε.Π.Α  
82.84

## ΥΠΟΜΝΗΜΑ

- Όρια Δήμων και Κοινοτήτων  
Municipality and community limits
- Όρια σχεδίου πόλης 1992  
Township boundaries 1992
- Όρια οικισμού προ 1973  
Limits of settlement 1973
- Όριο 2.0 Ε  
Urban development control zone limit
- Ζώνες λιγνιτικού εμπορίου  
Lignite zones
- Ζώνες παρκα βιομηχανίας  
Industrial parks
- Ζώνες τουριστικής ανάπτυξης  
Touristic development zones

60818/93  
"Εγγραφή για την προκήρυξη έργων  
17.12.93 του Υπουργείου Οικονομικών  
Υποέργο Ολυμπιακό Βαθμολόγιο"

13 Απριλίου 1993  
Ο Διευθυντής

Γ.ρ. Α. Μπαρδολάκης

## ΓΕΝΙΚΟ ΠΟΛΕΟΔΟΜΙΚΟ ΣΧΕΔΙΟ

ΚΕΝΤΡΟΝ ΣΧ 1:100000  
38° 15'  
0° 15'

ΗΜΕΡΟΜΗΝΙΑ  
ΦΕΒΡΟΥΑΡΙΟΣ

ΟΜΑΔΑ ΜΕΛΕΤΗΣ  
ΝΙΚΟΛΑΟΣ Π. ΤΟΓΑΝΙΑΝΗΣ  
Αρχιτέκτονας, Πολεοδομίας

ΓΕΩΡΓΙΟΣ Π. ΓΕΩΡΓΟΠΟΥΛΟΣ  
Αρχιτέκτονας, Πολεοδομίας

ΕΛΕΝΗ Β. ΚΑΡΑΝΙΚΑ  
Αρχιτέκτονας

ΝΙΚΟΛΑΟΣ Α. ΑΝΤΩΝΙΑΔΗΣ  
Υποπρόεδρος, Αρχιτέκτονας

ΕΥΣΤΡΑΤΙΟΣ Π. ΠΑΠΑΝΗΣ  
Υποπρόεδρος

ΘΩΔΙΟΣ Κ. ΚΥΤΣΟΥΝΑΣ  
Υποπρόεδρος


ΕΥΑΓΓΕΛΟΣ Α. ΜΑΝΑΡΑΣ  
Υποπρόεδρος

ΚΩΝΣΤΑΣ Α. ΑΡΚΟΥΜΑΝΗΣ  
Υποπρόεδρος

ΔΗΜΗΤΡΙΟΣ Γ. ΚΑΦΣ  
Υποπρόεδρος

ΔΕΣΦΟΡΑ Π. ΔΗΜΗΤΡΙΟΥ  
Υποπρόεδρος

Π. ΜΑΡΗΣ, Γ. ΜΕΛΕΝΙΚΑΝΗΣ,  
Σ. ΜΠΑΚΙΡΑΝΗΣ, Ο.Σ.  
Υποπρόεδροι

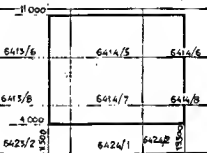

## ΠΟΛΕΟΔΟΜΙΚΗ ΟΡΓΑΝΩΣΗ


ΚΑΤΗΓΟΡΙΑ  
Π-1.6.1 ΖΩΝΕΣ

ΑΙΜΑΧΑ  
100000  
ΙΑΝΟΥΑΡΙΟΣ 1993

ΔΙΟΙΚΟΥΣΑ

ΝΟΜΟΣ

ΦΕΒΡΟΥΑΡΙΟΣ

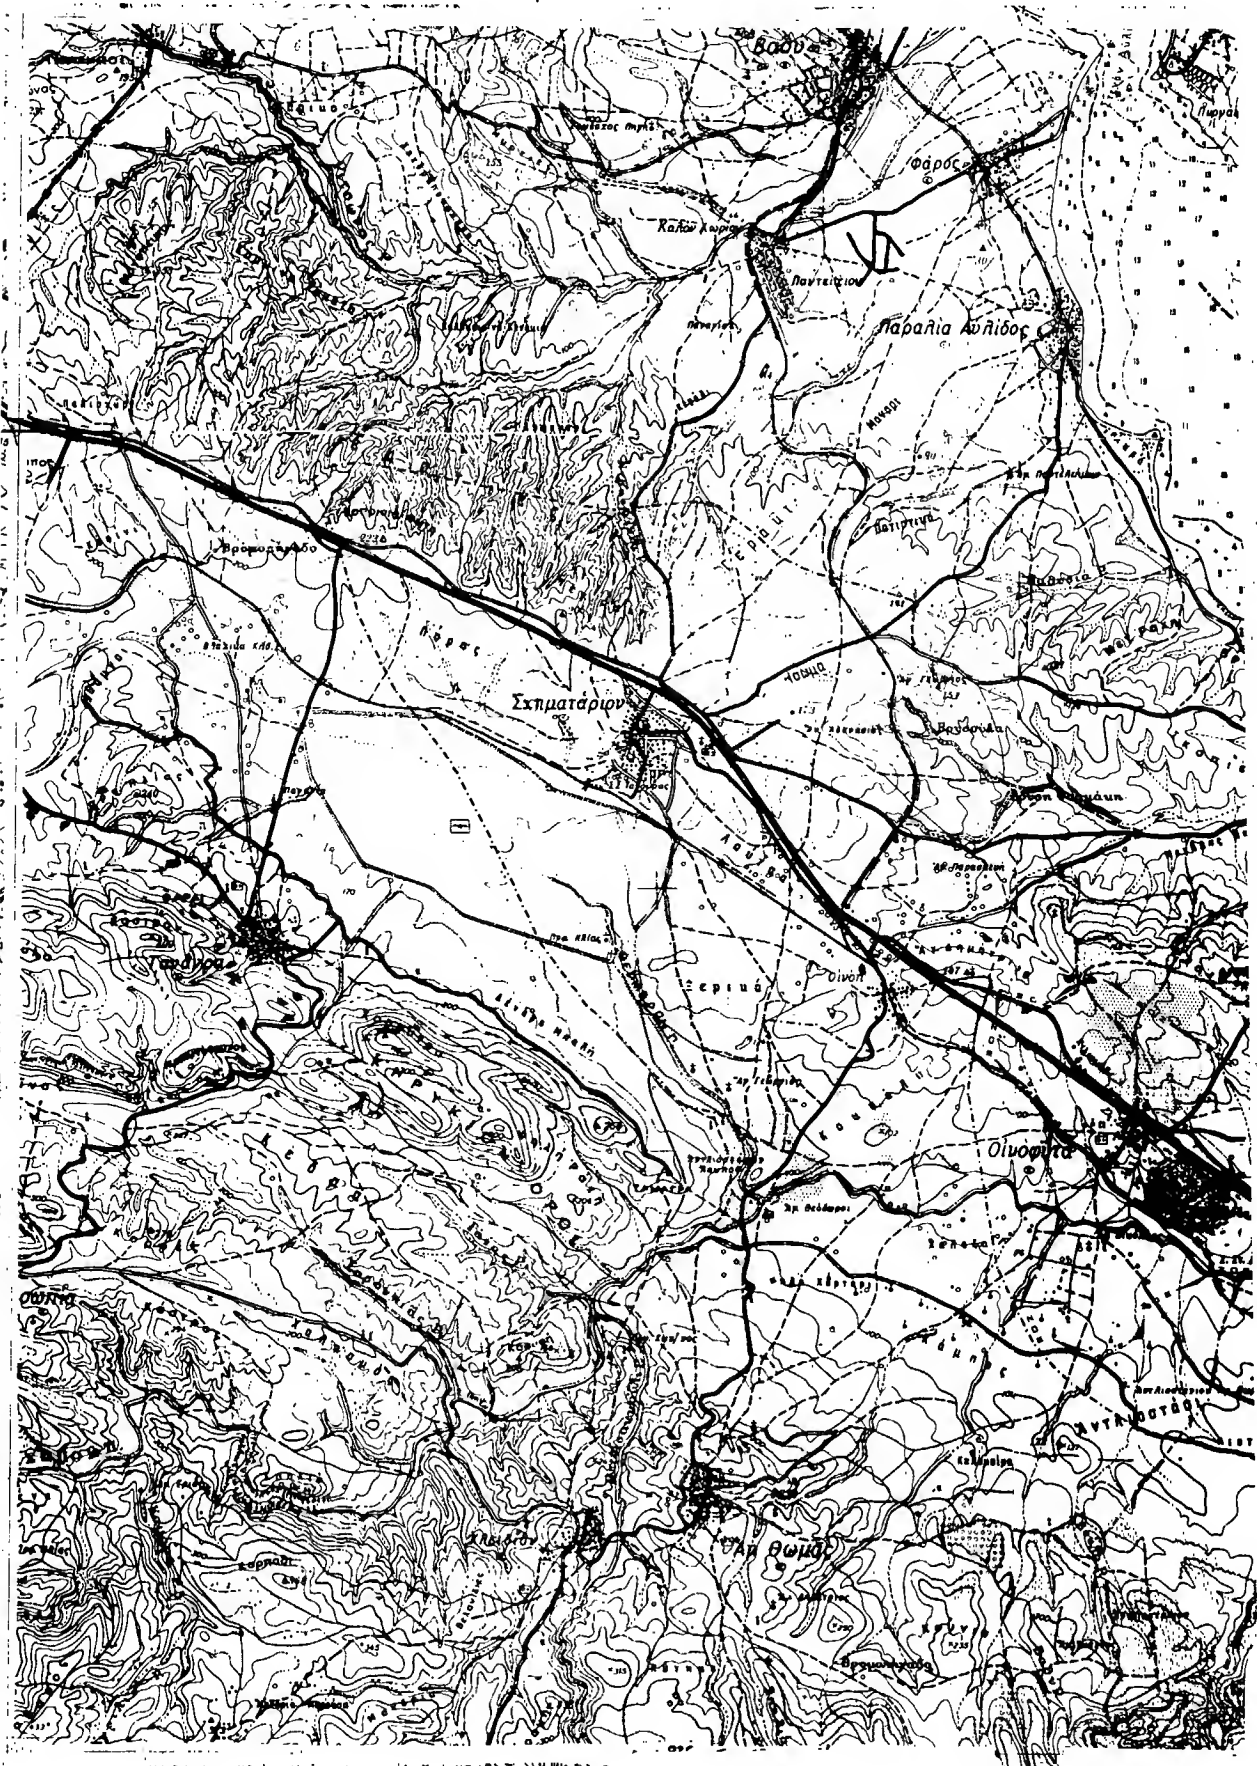

Ε. Π. Α.  
82.84

## ΥΠΟΜΝΗΜΑ

- Όρια Δήμων και Κοινοτήτων  
Municipality and community limits
- Όρια ΖΩΣ  
Urban development control zone limits
- Όρια σχεδίου πόλης 1992  
Town plan boundaries 1992
- Ζώνη προστασίας ακτών  
Protection coastal zone
- Ζώνη προστασίας οικοσυστημάτων ειδικού ενδιαφέροντος  
Protection ecosystems of special interest

----- Τόποινα  
Aquatic

----- Ζώνη προστασίας θαλάσσης  
Protected marine zone

Γ. 608/19/93  
"Εξορμήση γαιώνων (απόλυτο) και  
απόλυτο (Π.Ο.Σ.) σε οικόπεδο Οικόπεδο  
Συν. Επ. Οικόπεδο Οικόπεδο  
Εξορμήση"

13 Ιουλίου 1993  
ΟΔΙΚΟΠΟΙΗΣΗ

Γ. 608/19/93

## ΓΕΝΙΚΟ ΠΟΛΕΟΔΟΜΙΚΟ ΣΧΕΔΙΟ

ΚΕΝΤΡΟΝ Φ.Χ. 1:

ΗΜΕΡΟΜΗΝΙΑ  
ΦΩΤΟΛΗΨΙΑΣ  
1973

ΔΙΑΝΟΜΗ ΠΙΝΑΚΙΔΩΝ

1	2
3	4

ΧΑΛΚΙΣ

ΟΜΑΔΑ ΜΕΛΕΤΗΣ  
ΝΙΚΟΛΑΟΣ Π. ΤΟΓΓΑΝΙΔΗΣ  
πρωτεύων πολυτεχνικός  
ΓΕΩΡΓ. Π. ΓΡΗΓΟΡΟΠΟΥΛΟΣ  
πρωτεύων πολυτεχνικός  
ΕΛΕΝΗ Β. ΚΑΡΑΝΙΚΑ  
πρωτεύων  
ΝΙΚΟΛΑΟΣ ΝΕΜΕΝ. Κ. ΠΡΑΔΑΝ  
πρωτεύων  
ΝΙΚΟΛΑΟΣ Α. ΑΝΤΩΝΙΑΔΗΣ  
πρωτεύων πολυτεχνικός  
ΕΥΣΤΡΑΤΙΟΣ Π. ΠΑΠΑΝΗΣ  
πρωτεύων  
ΘΩΔΙΟΣ Κ. ΝΤΖΟΥΝΑΣ  
πρωτεύων  
ΕΥΑΓΓΕΛΟΣ Α. ΜΑΝΑΡΑΣ  
πρωτεύων  
ΚΩΝΣΤΑΣ Α. ΑΡΚΟΥΜΑΝΗΣ  
πρωτεύων  
ΔΗΜΗΤΡΙΟΣ Γ. ΚΑΦΕΣ  
πρωτεύων  
ΔΟΡΟΘΕΑ Π. ΔΗΜΗΤΡΙΟΥ  
πρωτεύων  
Π. ΜΑΡΗΣ, Γ. ΜΕΛΕΝΙΚΑΝΗΣ,  
Ε. ΜΠΑΚΙΡΑΝΗΣ Ο.Ε.  
πρωτεύων

ΠΟΛΕΟΔΟΜΙΚΗ ΟΡΓΑΝΩΣΗ ΛΕΙΤΟΥΡΓΙΑΣ

ΚΑΤ' ΕΤΟΣ

Π- 1.9

ΠΡΟΣΤΑΣΙΑ  
ΠΕΡΙΒΑΛΛΟΝΤΟΣ

Κ. Μ. Μ. Κ. Δ.


1188000

14 ΝΟΥΑΡΙΟΣ 1988


ΟΙΝΟΦΥΤΑ


ΝΟΜΟΣ ΒΟΙΩΤΙΑΣ




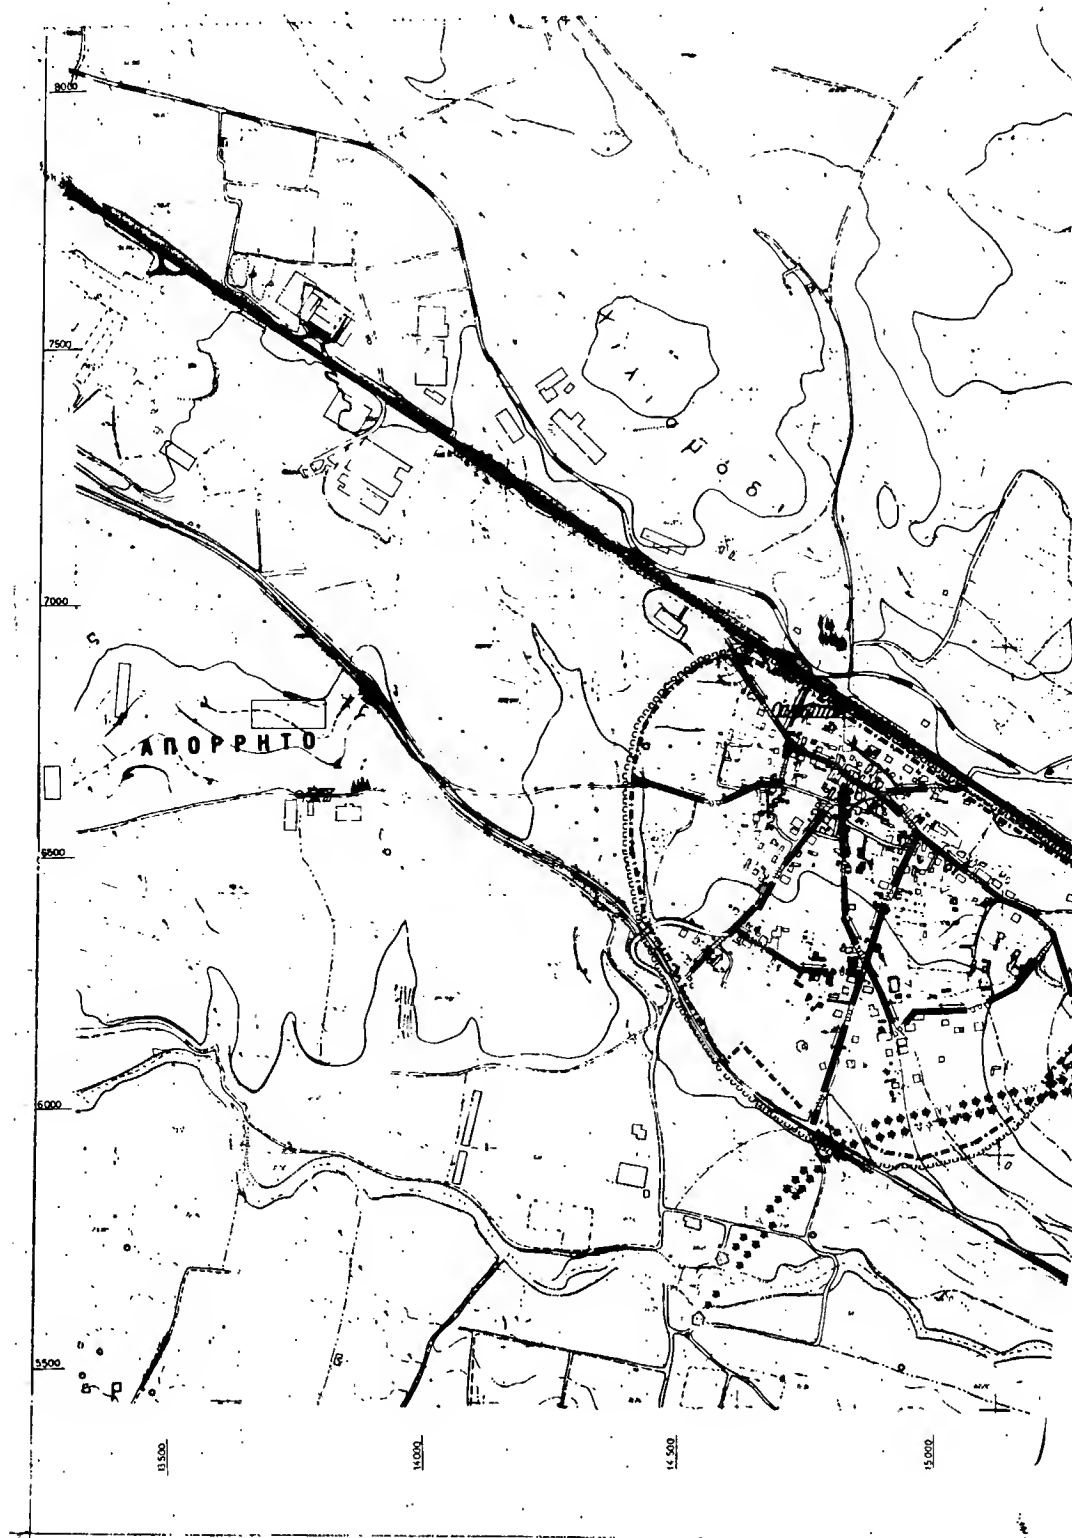





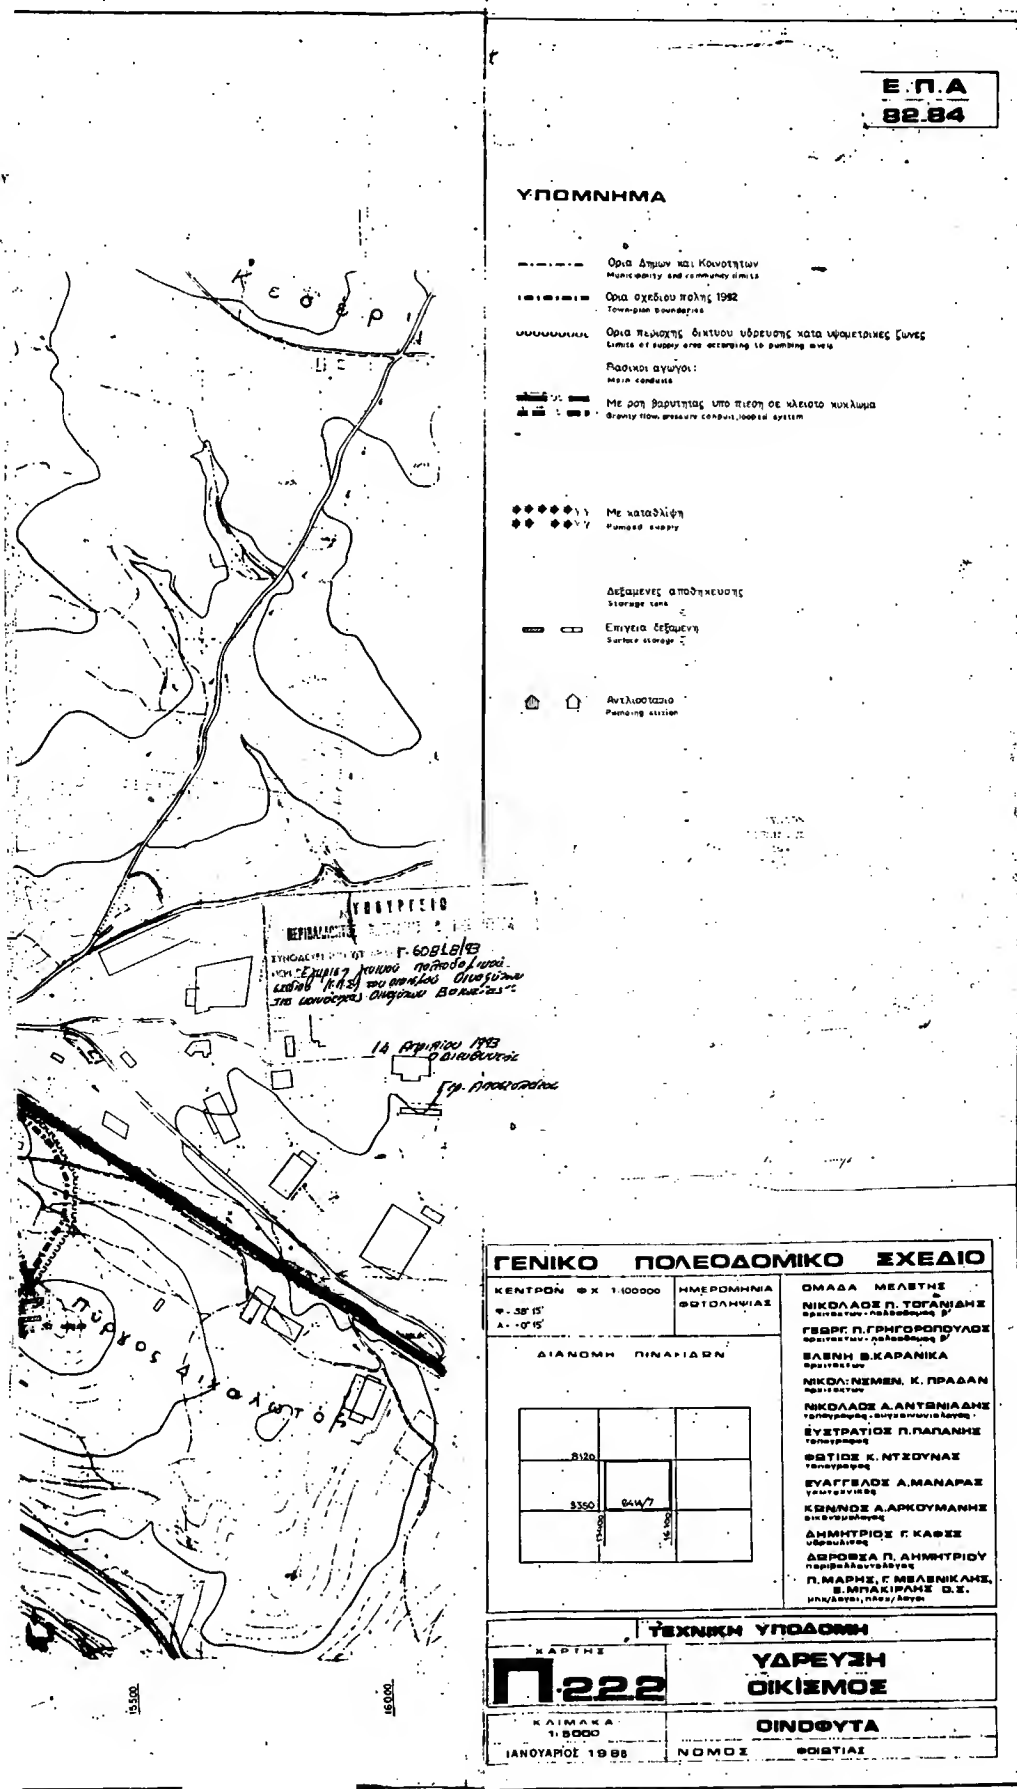


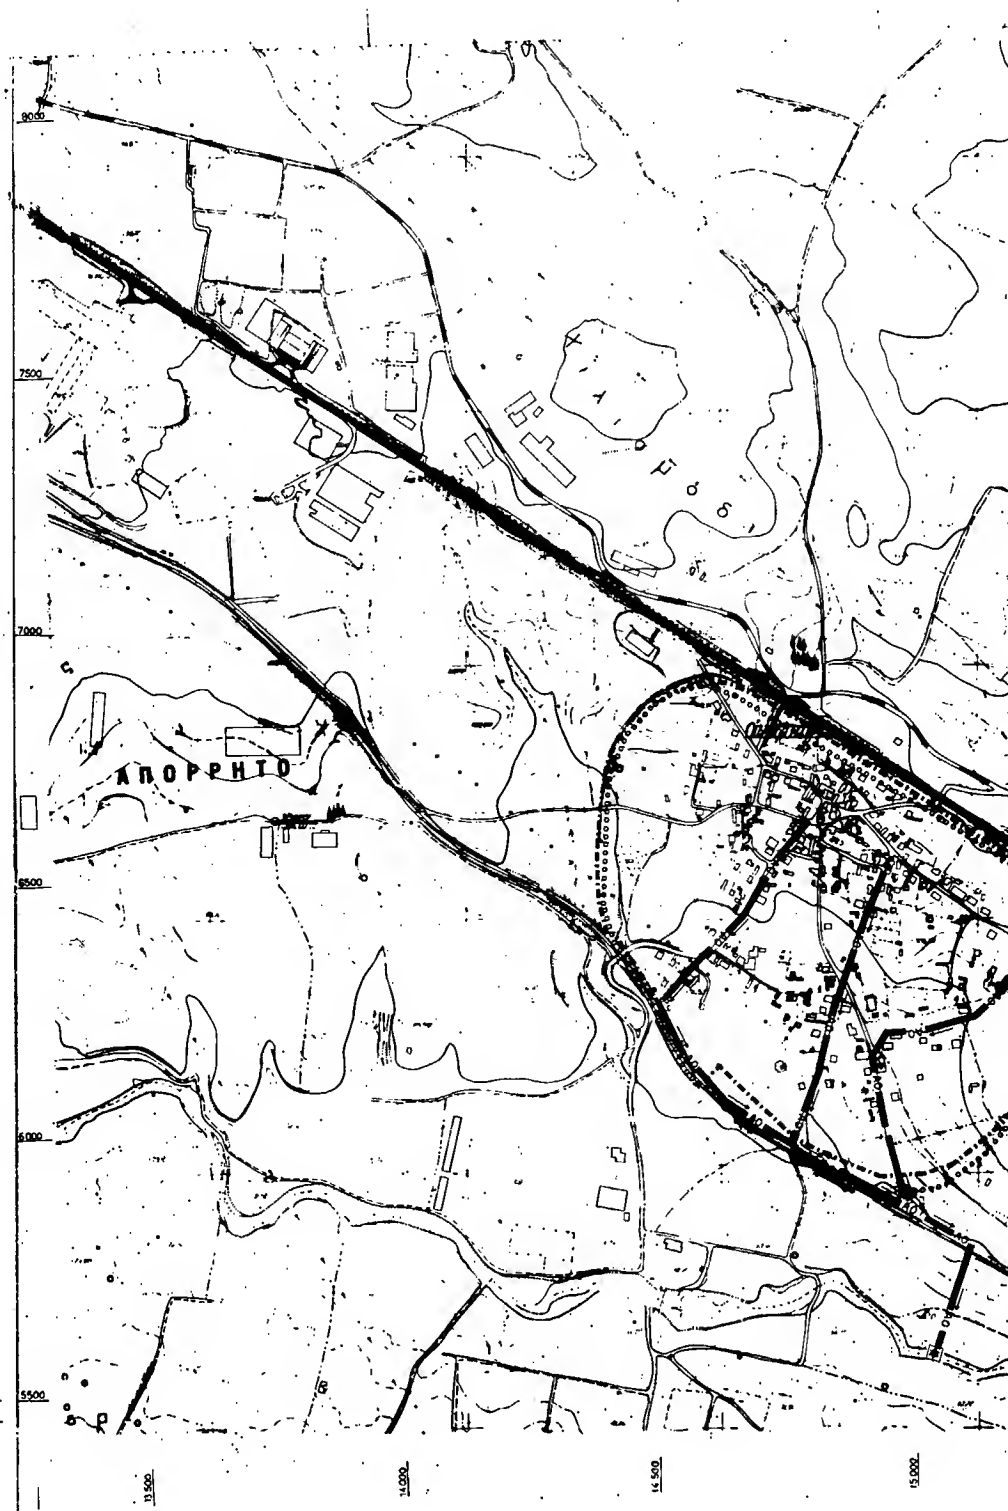

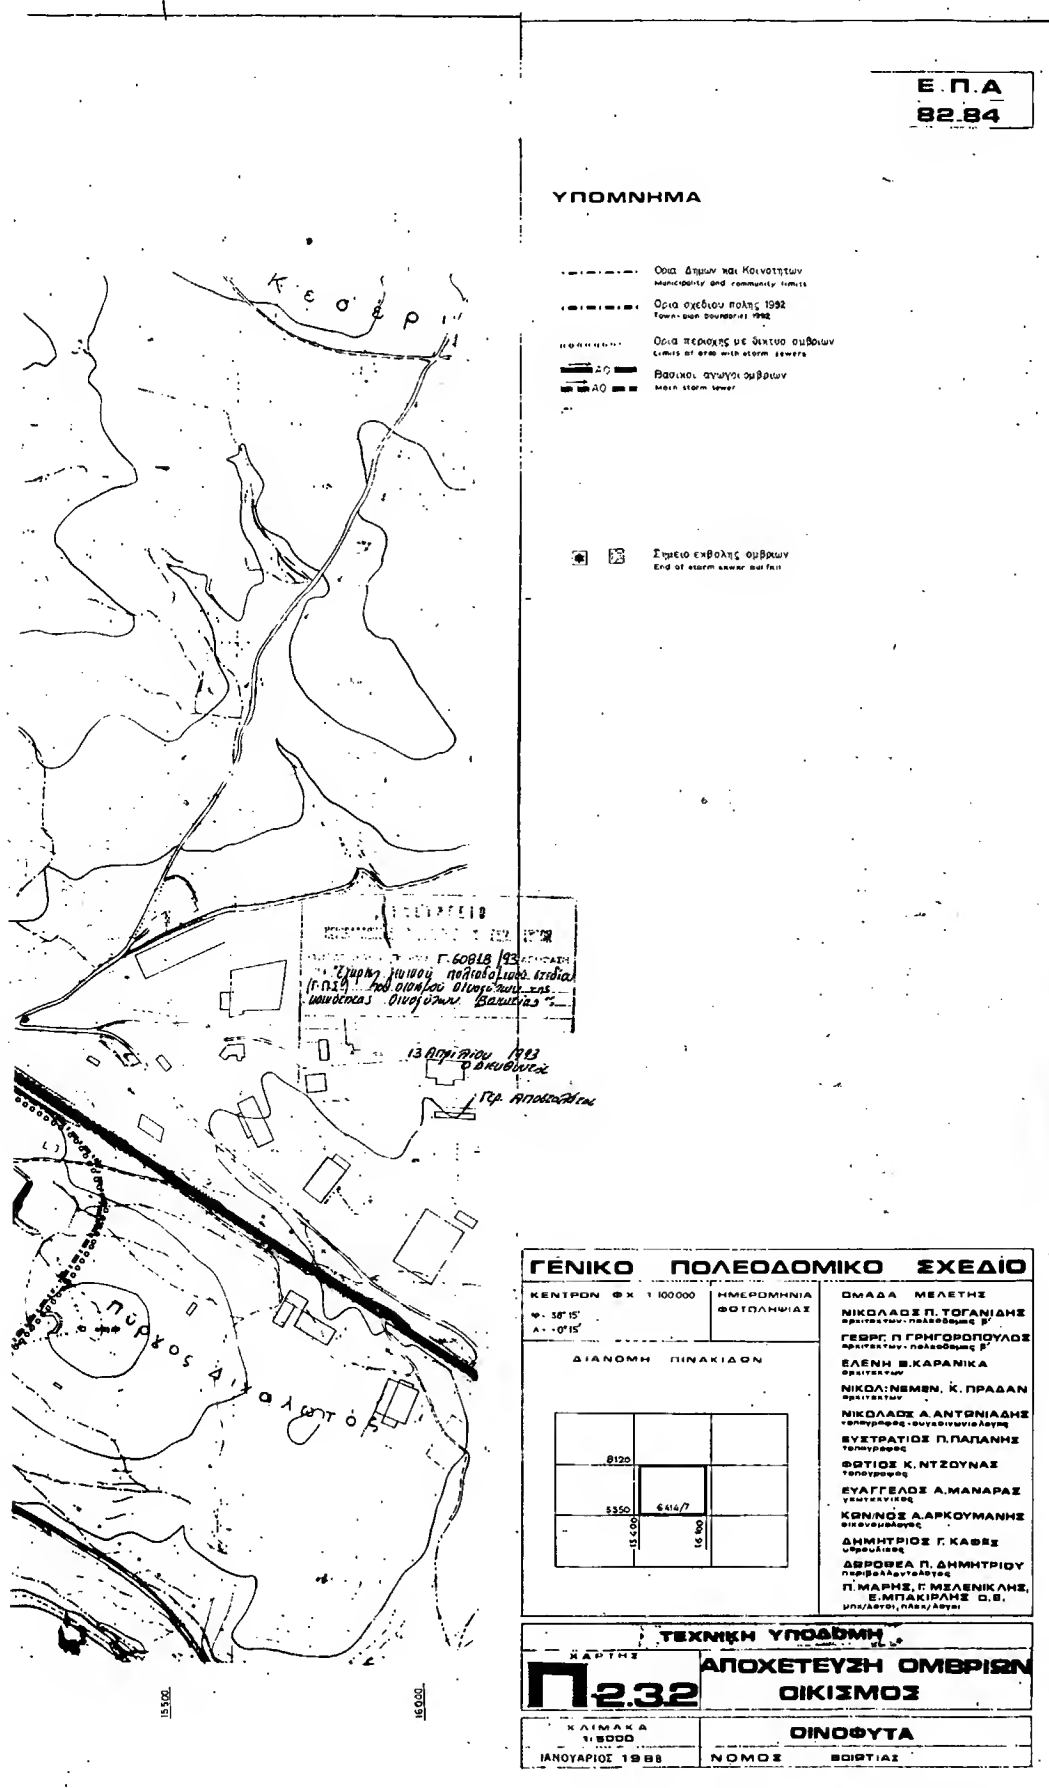

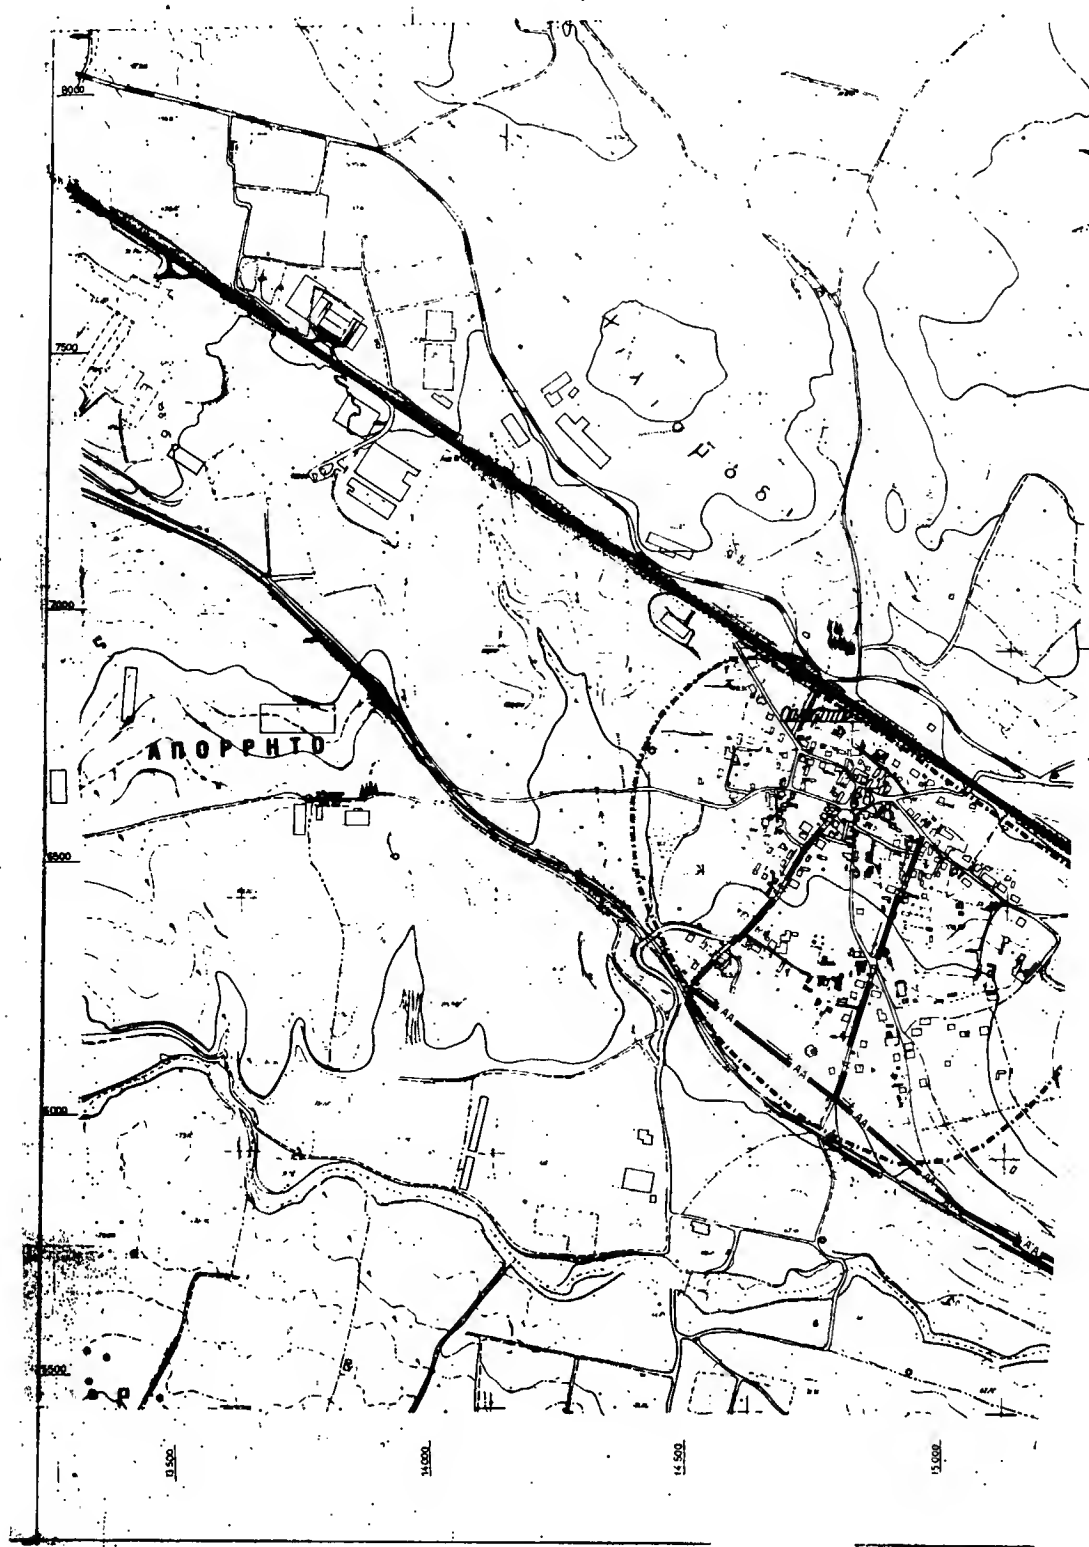


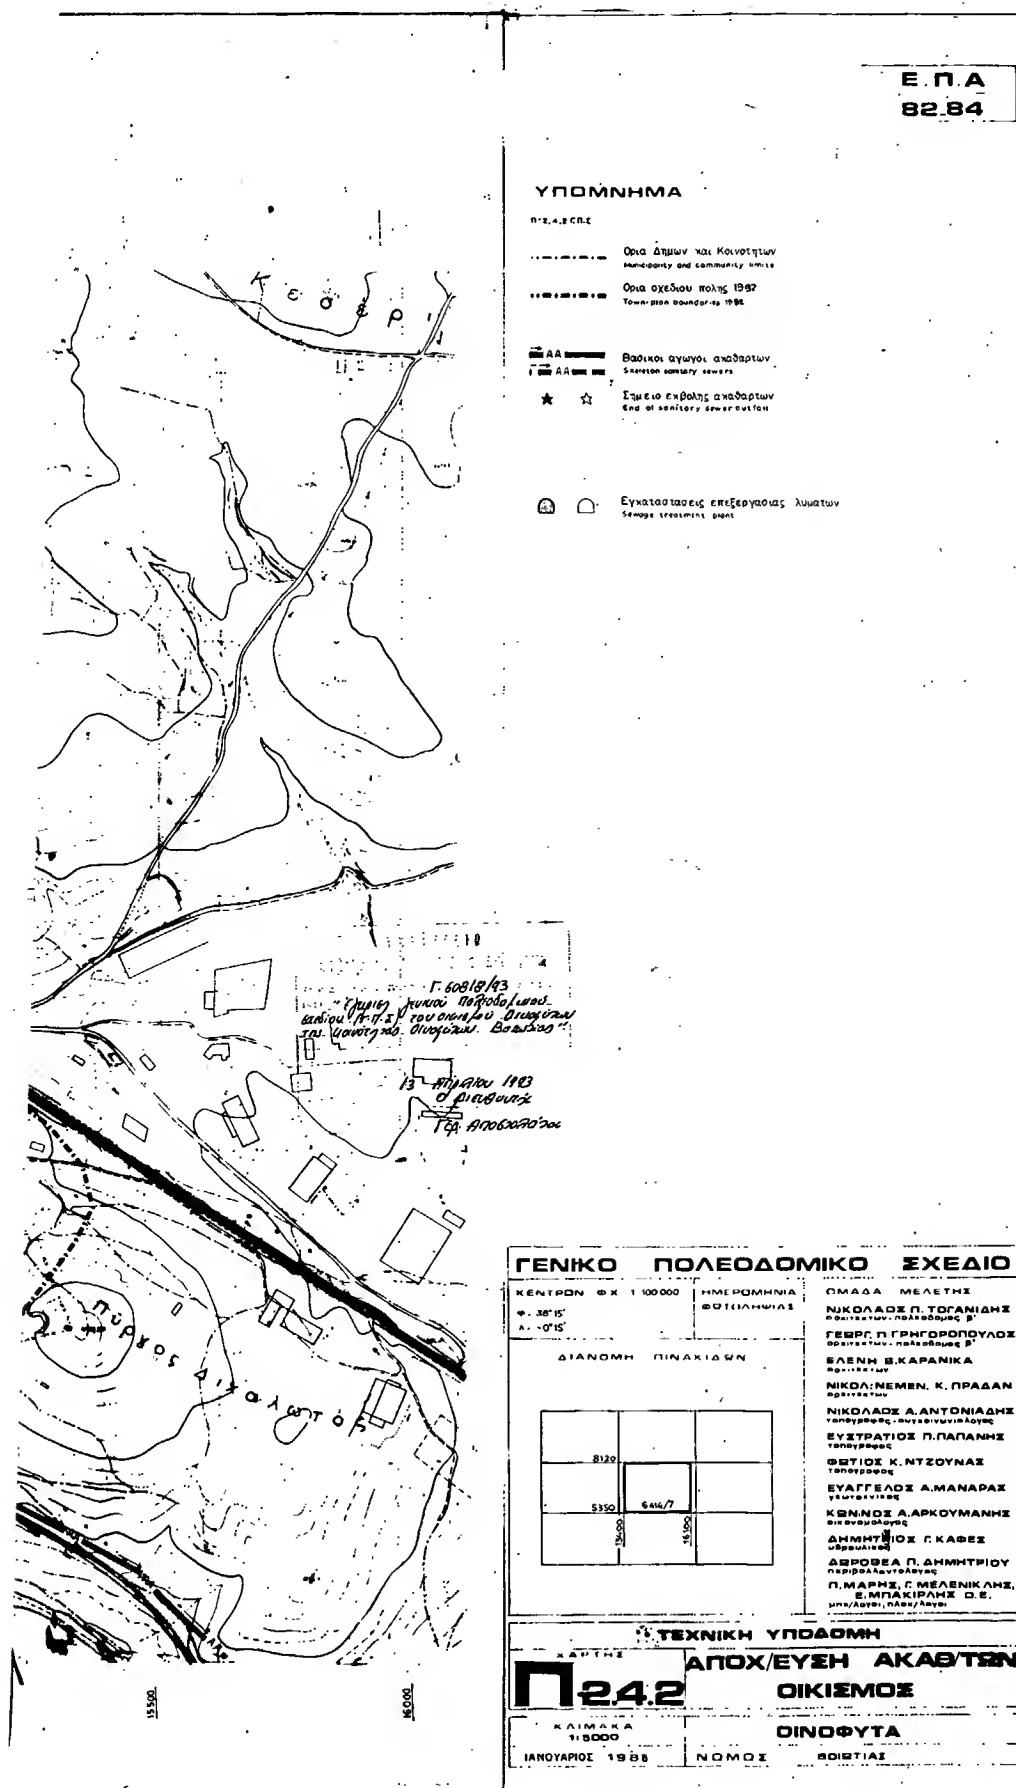

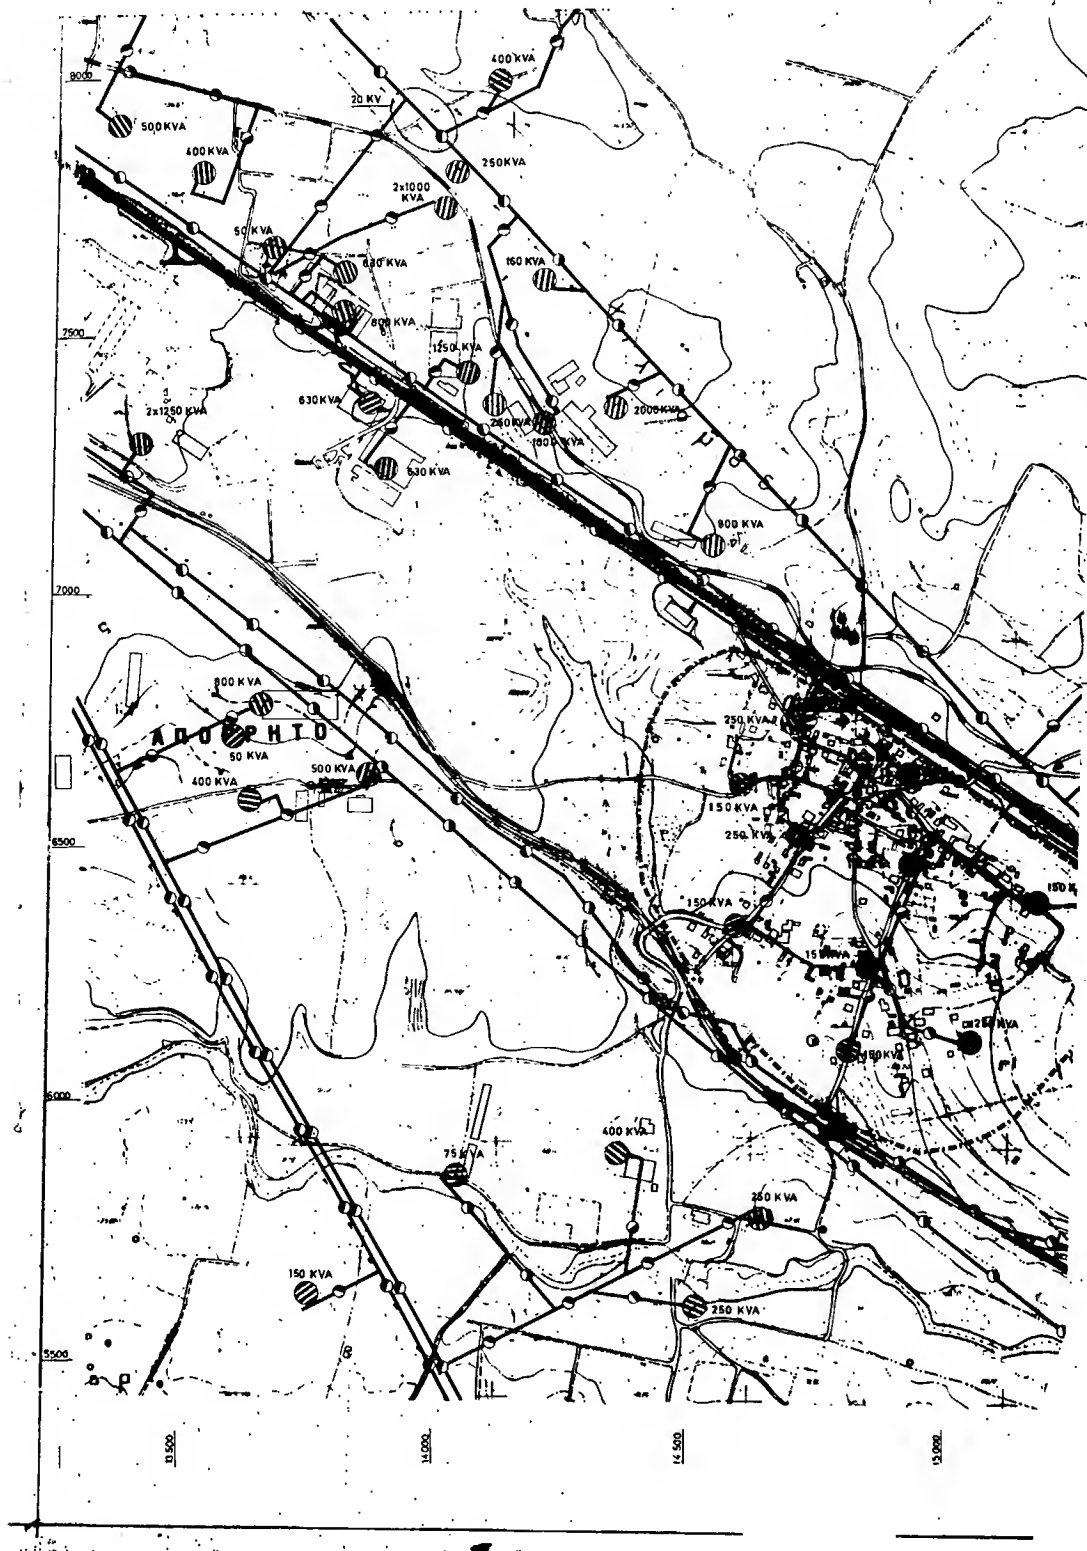




**Е. П. А**  
**82.84**

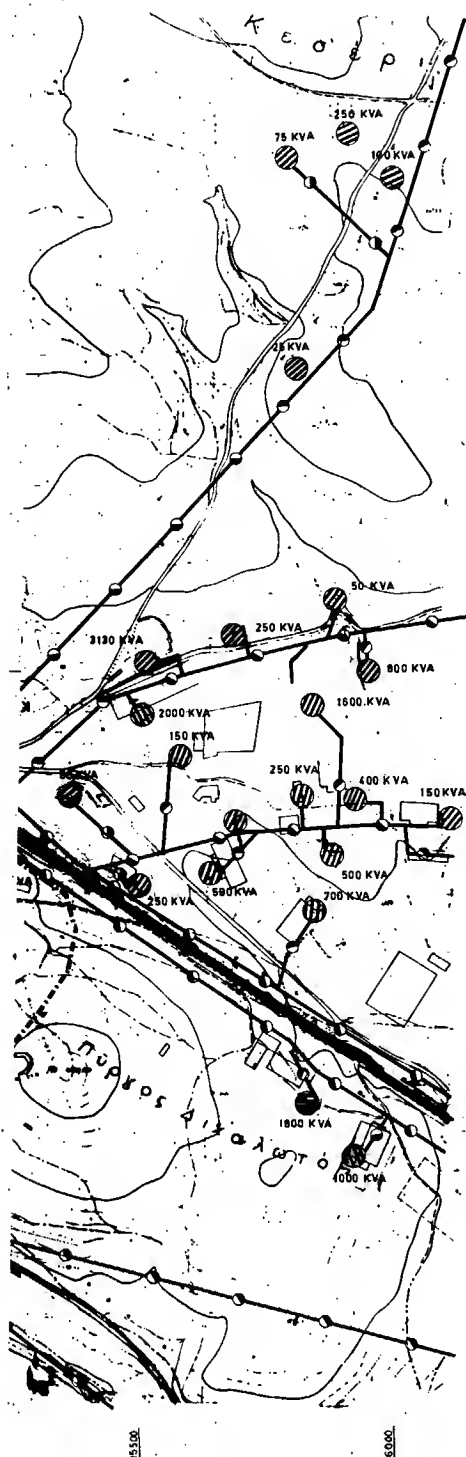

**ΥΠΟΜΝΗΜΑ**






 Ορία δήμων και Κοινοτήτων  
 Community and community limits


 Όρια σχεδίου πόλης 1992  
 Town-plan boundaries 1992


 Μοντελόν ενάερο δίκτυο επί κυκλικών στυλών  
 Main aerial circuit on cylindrical poles



 Υποσταθμός Δ.Ε.Η.  
 Secondary station of A.E.H.




 Σταθμός μετασχηματισμού  
 Transformation station

Γ. 60818/93  
"ΕΡΓΑ ΜΕΤΩΝ ΠΟΛΙΤΩΝ Γ. 60818/93  
62160 (Γ. 60818) ΤΟΥ 0001600. ΟΙΚΟΝΟΜΙΑ  
ΤΗΣ ΜΟΝΟΤΕΛΟΥ ΟΙΚΟΝΟΜΙΑΣ ΒΟΛΕΥΣΗΣ"

13 April 1993  
O'Donoghue  
TGA Environmental

ΓΕΝΙΚΟ ΠΟΛΕΟΔΟΜΙΚΟ ΣΧΕΔΙΟ						
ΚΕΝΤΡΟΝ ΟΥ 1:100000 φ. 39° 15' λ. - 0° 15'	ΗΜΕΡΟΜΗΝΙΑ ΦΩΤΟΛΗΨΙΑΣ					
ΔΙΑΝΟΜΗ ΠΙΝΑΚΙΩΝ						
<table border="1" style="margin: auto; border-collapse: collapse;"> <tr> <td style="width: 30%; height: 150px; vertical-align: top;">8/20</td> <td style="width: 40%; height: 150px; vertical-align: top;"> <table border="1" style="margin: auto; border-collapse: collapse;"> <tr> <td style="width: 30%; height: 100px; vertical-align: top;">5/50</td> <td style="width: 40%; height: 100px; vertical-align: top;">6416/7</td> </tr> </table> </td> <td style="width: 30%; height: 150px; vertical-align: top;">16/50</td> </tr> </table>	8/20	<table border="1" style="margin: auto; border-collapse: collapse;"> <tr> <td style="width: 30%; height: 100px; vertical-align: top;">5/50</td> <td style="width: 40%; height: 100px; vertical-align: top;">6416/7</td> </tr> </table>	5/50	6416/7	16/50	ΟΜΑΔΑ ΜΕΛΕΤΗΣ ΝΙΚΟΛΑΟΣ Π. ΤΟΓΙΑΝΙΔΗΣ ΠΡΩΤΟΤΥΠΩΝ ΠΟΛΕΟΔΟΜΩΝ ΓΕΩΡΓ. Π. ΓΡΗΓΟΡΟΠΟΥΛΟΣ ΦΩΤΟΤΥΠΩΝ ΠΟΛΕΟΔΟΜΩΝ ΕΛΕΝΗ Β. ΚΑΡΑΝΙΚΑ ΦΩΤΟΤΥΠΩΝ ΝΙΚΟΛΑ: ΝΕΜΕΝ, Κ. ΠΡΑΔΑΝ ΦΩΤΟΤΥΠΩΝ ΝΙΚΟΛΑΟΣ Α. ΑΝΤΩΝΙΑΔΗΣ ΤΕΧΝΟΛΟΓΩΝ ΠΟΛΕΟΔΟΜΩΝ ΚΑΙ ΧΩΡΟΥ ΣΥΣΤΡΑΤΟΣ Π. ΠΑΠΑΝΗΣ ΤΕΧΝΟΛΟΓΩΝ ΘΩΤΙΟΣ Κ. ΝΤΖΟΥΝΑΙΣ ΤΕΧΝΟΛΟΓΩΝ ΣΥΛΛΕΓΕΛΟΣ Α. ΜΑΝΑΡΑΣ ΤΕΧΝΟΛΟΓΩΝ ΚΩΝΣΤΟΣ Α. ΑΡΚΟΥΜΑΝΗΣ ΦΩΤΟΤΥΠΩΝ ΔΗΜΗΤΡΙΟΣ Γ. ΚΑΦΙΣ ΥΠΕΡΟΠΤΩΝ ΔΕΣΦΕΡΑ Π. ΔΗΜΗΤΡΙΟΥ ΠΕΡΙΟΧΟΛΟΓΩΝ Π. ΜΑΡΗΣ, Γ. ΜΕΛΕΤΗΝΙΚΗΣ - Ε. ΜΠΑΚΙΡΑΝΗΣ Δ.Σ. (ΜΗΔΕΛΕΤΩΝ ΠΙΝΑΚΩΝ)
8/20	<table border="1" style="margin: auto; border-collapse: collapse;"> <tr> <td style="width: 30%; height: 100px; vertical-align: top;">5/50</td> <td style="width: 40%; height: 100px; vertical-align: top;">6416/7</td> </tr> </table>	5/50	6416/7	16/50		
5/50	6416/7					

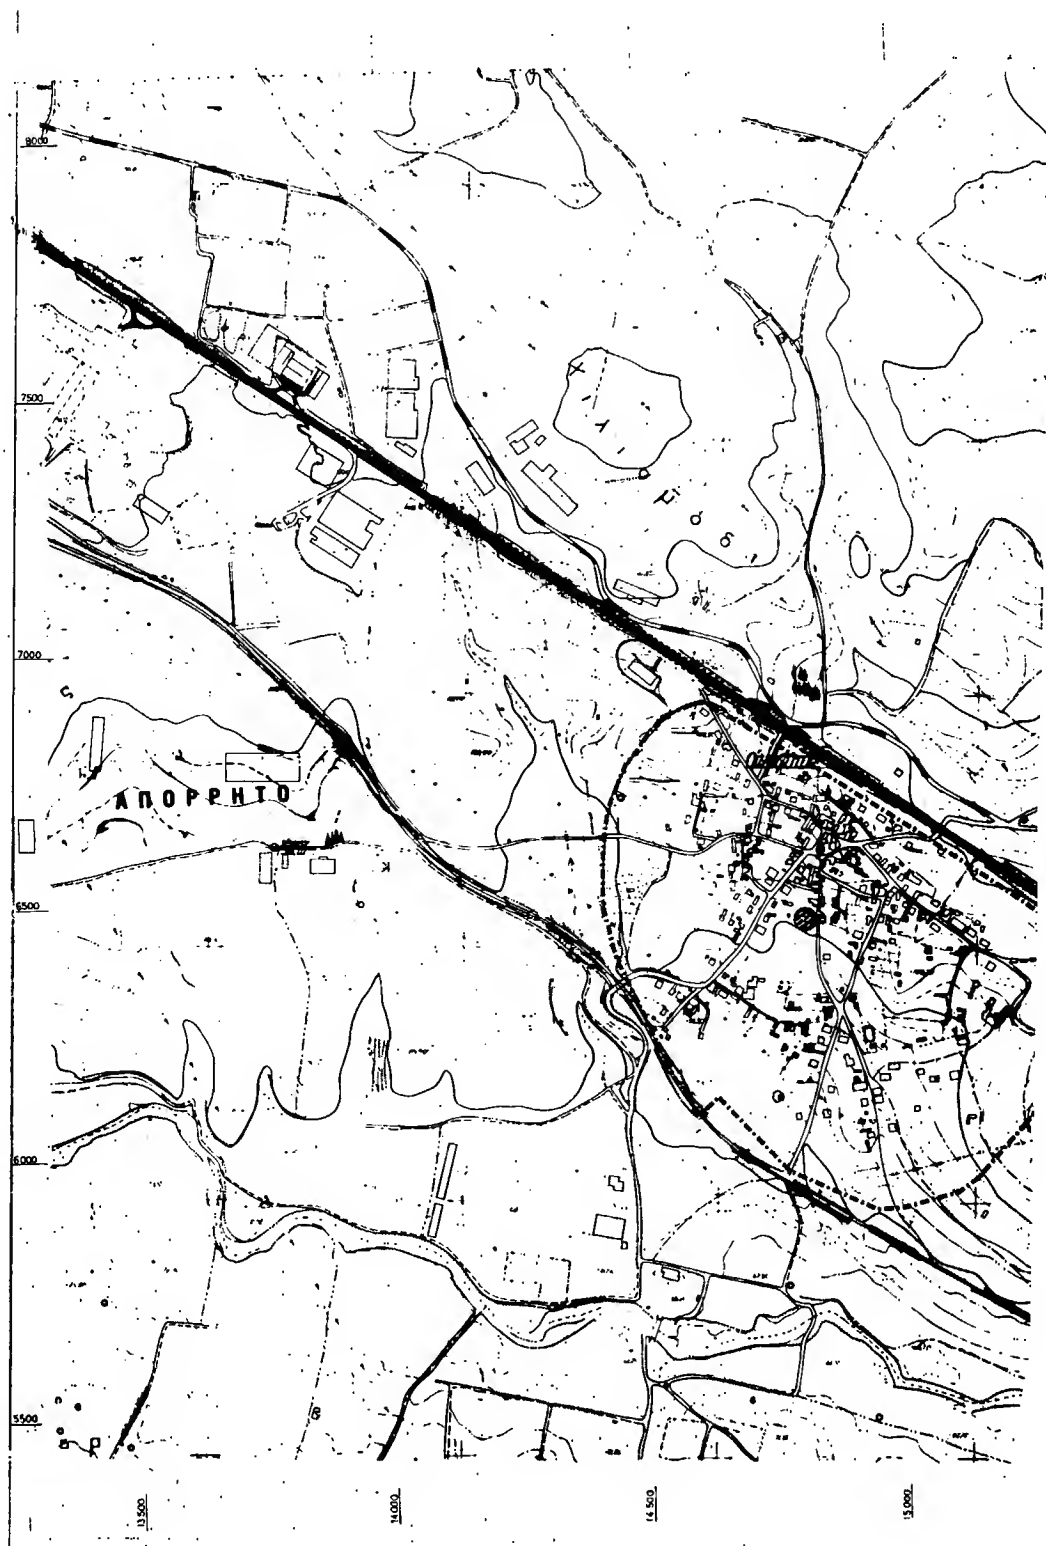





Ε.Π.Α  
82.84

## ΥΠΟΜΝΗΜΑ

- Ορα όλην και κοινοτήτων  
municipality and community limits
- Ορα σύνορα πόλεως 1982  
Town ship boundaries 1982
- TT --- Έναερη τηλεφωνική γραμμή  
Aerial telephone line
- TT --- Υπόγεια τηλεφωνική γραμμή  
Underground telephone line

Τηλεφωνικές Ο.Τ.Ε.  
Telecommunication services


Γ. 60818/93  
"Εγκλ." γενικού προϋπολογισμού εκ-  
δομ. (Π.Δ.Σ.) του 1982  
πρ. κοινοτήτων Ομοσπονδίας Βελτίωσης

13 Απριλίου 1983  
Ο Διευθυντής  
Γερ. Αποστολέας

## ΓΕΝΙΚΟ ΠΟΛΕΟΔΟΜΙΚΟ ΣΧΕΔΙΟ


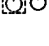
ΚΕΝΤΡΟΝ Φ.Χ. 1:100000 Φ. 38° 15' Α. - 0° 15'	ΗΜΕΡΟΜΗΝΙΑ ΦΕΒΡΟΥΑΡΙΟΥ	ΟΜΑΔΑ ΜΕΛΕΤΗΣ ΝΙΚΟΛΑΟΣ Π. ΤΟΓΑΝΙΑΝΗΣ πρωτεύων, πολεοδομίας Β' ΓΕΩΡΓ. Π. ΓΡΗΓΟΡΟΠΟΥΛΟΣ πρωτεύων, πολεοδομίας Β' ΕΛΕΝΗ Β. ΚΑΡΑΝΙΚΑ πρωτεύων ΝΙΚΟΛΑΟΣ ΝΕΜΕΝ. Κ. ΠΡΑΔΑΝ πρωτεύων ΝΙΚΟΛΑΟΣ Α. ΑΝΤΩΝΙΑΔΗΣ τελεωγράφος - συγγραφέας έργων ΕΥΣΤΡΑΤΙΟΣ Π. ΠΑΠΑΝΗΣ τελεωγράφος ΘΩΤΙΟΣ Κ. ΝΤΖΟΥΝΑΣ τελεωγράφος ΕΥΑΓΓΕΛΟΣ Α. ΜΑΝΑΡΑΣ τελεωγράφος ΚΩΝΣΤΑΣ Α. ΑΡΧΟΥΜΑΝΗΣ πρ. τελεωγράφος ΔΗΜΗΤΡΙΟΣ Γ. ΚΑΘΩΣ υπερβύσιος ΔΕΡΦΟΦΑ Π. ΔΗΜΗΤΡΙΟΥ πρ. τελεωγράφος Π. ΜΑΡΗΣ, Γ. ΜΕΛΕΝΙΚΑΝΗΣ, Ε. ΜΠΑΚΙΡΑΝΗΣ Ο.Σ. πρ. τελεωγράφος, πρ. αρχιτέκτον
--	---------------------------	---


ΚΑΤΗΓΟΡΙΑ Π. - 1.1.1.1	ΤΗΛΕΚΑΡΤΑ 1:100000
ΚΛΙΜΑΚΑ 1:10000	ΟΙΝΟΦΥΤΑ
ΙΑΝΟΥΑΡΙΟΣ 1983	ΝΟΜΟΣ ΒΟΙΩΤΙΑΣ

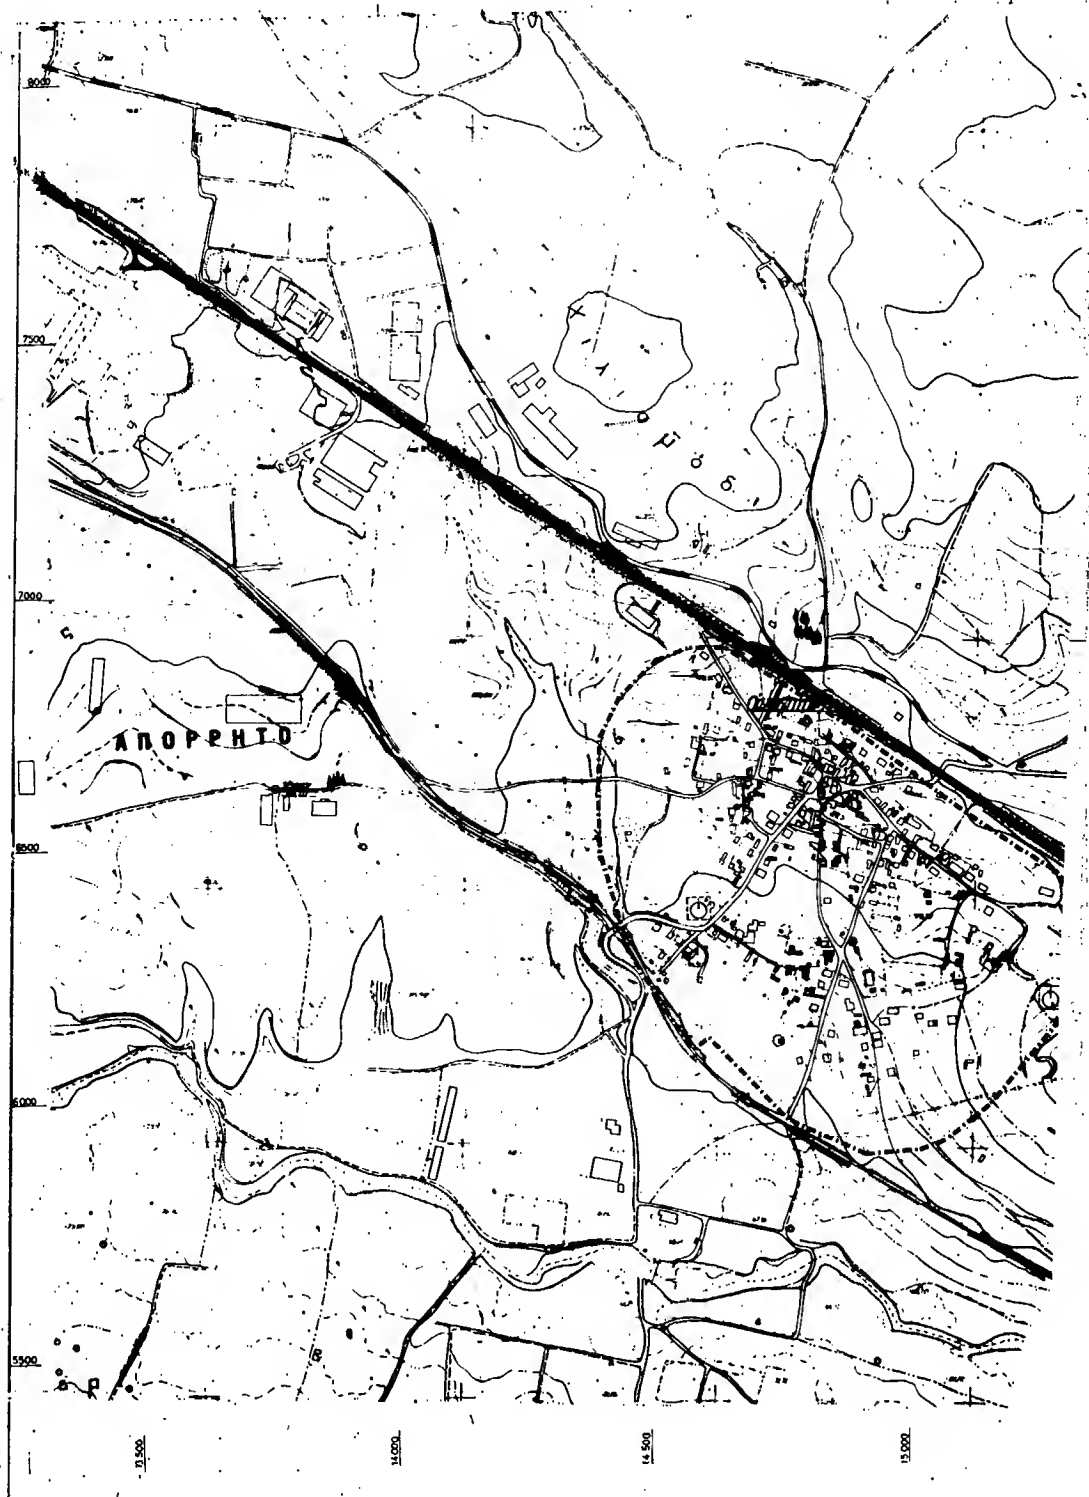


Ε.Π.Α  
82.84


## ΥΠΟΜΝΗΜΑ

- Όρια Δήμων και Κοινοτήτων  
Municipality and community limits
- Όρια σχεδίου πόλεως 1992  
Town-plan limits 1992
-  Πυροσβεστικός σταθμός  
Fire station
-  Σημείο συντήρησης για πρόσδεση  
Water supply point for fire

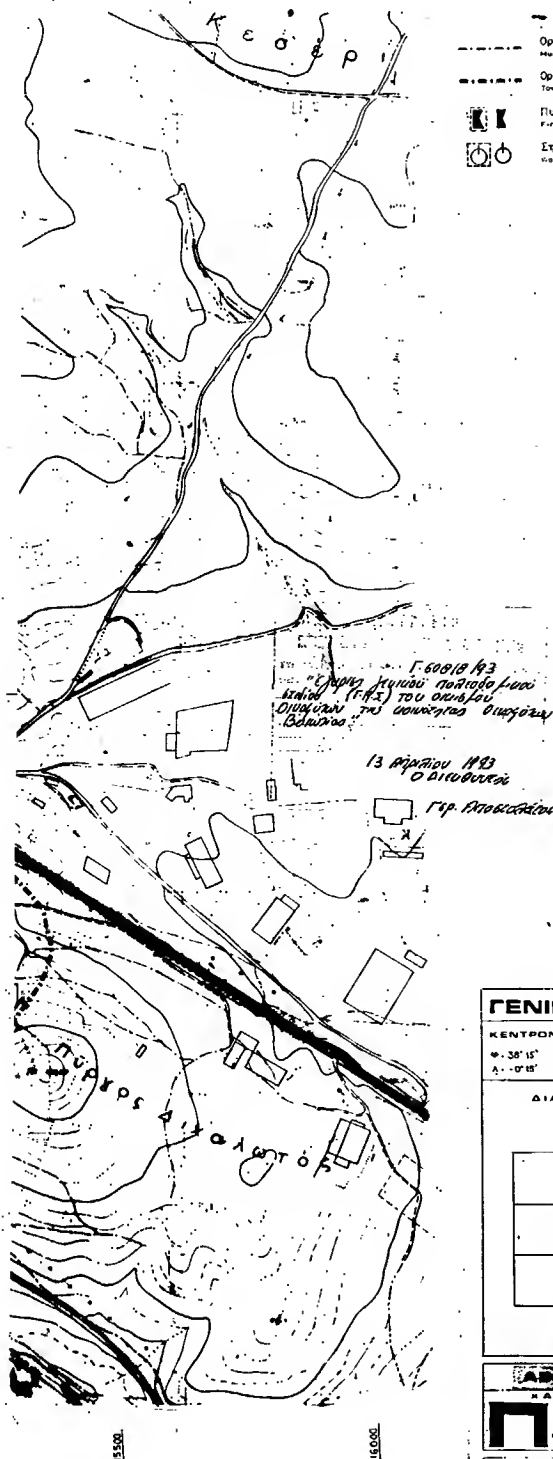

## ΓΕΝΙΚΟ ΠΟΛΕΟΔΟΜΙΚΟ ΣΧΕΔΙΟ

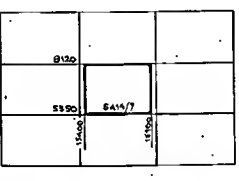ΚΕΝΤΡΟΝ ΟΥΧ 1:100000 Φ. 38° 15' Α. 27° 15'	ΗΜΕΡΟΜΗΝΙΑ ΦΩΤΟΛΗΨΙΑΣ	ΟΜΑΔΑ ΜΕΛΕΤΗΣ ΝΙΚΟΛΑΟΣ Π. ΤΟΓΑΝΙΑΝΗΣ Ορατικός - Πολεοδομικός ΓΕΩΡΓΙΟΣ Π. ΓΡΗΓΟΡΟΠΟΥΛΟΣ Ορατικός - Πολεοδομικός ΕΛΕΝΗ Β. ΚΑΡΑΝΙΣΑ Ορατικός
ΔΙΑΝΟΜΗ ΠΙΝΑΚΙΔΩΝ		ΝΙΚΟΛΑΟΣ ΝΕΜΕΝ. Κ. ΠΡΑΔΑΝ Ορατικός
		ΝΙΚΟΛΑΟΣ Α. ΑΝΤΩΝΙΑΔΗΣ Τοπογράφος - Συγκοινωνικός Λογιστής
		ΕΥΣΤΡΑΤΙΟΣ Π. ΠΑΠΑΝΗΣ Τοπογράφος
		ΦΩΤΙΟΣ Κ. ΝΤΕΣΟΥΝΑΣ Τοπογράφος
		ΕΥΑΓΓΕΛΟΣ Α. ΜΑΝΑΡΑΣ Υποπλοίαρχος
		ΣΩΗΝΟΣ Α. ΑΡΕΘΥΜΑΝΗΣ Ολοπλοίαρχος
		ΔΗΜΗΤΡΙΟΣ Γ. ΣΑΒΒΕ Υποπλοίαρχος
		ΔΕΣΦΕΡΑ Π. ΔΗΜΗΤΡΙΟΥ Παραπλοίαρχος
		Π. ΜΑΡΗΣ, Γ. ΜΕΛΕΝΙΚΑΝΗΣ, Ε. ΜΠΑΚΙΡΛΗΣ Ο.Ε. Υποπλοίαρχοι, Πλοίαρχοι

ΚΑΡΤΗΣ 	ΠΥΡΟΠΡΟΣΤΑΣΙΑ ΟΙΚΙΣΜΟΣ
ΚΑΙΜΑΚΑ 1:5000 ΙΑΝΟΥΑΡΙΟΣ 1988	ΔΙΟΦΥΤΑ ΝΟΜΟΣ ΒΟΙΩΤΙΑΣ

**ΕΘΝΙΚΟ ΤΥΠΟΓΡΑΦΕΙΟ**

Εκδίδει την ΕΦΗΜΕΡΙΔΑ ΤΗΣ ΚΥΒΕΡΝΗΣΕΩΣ από το 1833

Διεύθυνση : Καποδιστρίου 34  
 Ταχ. Κώδικας : 104 32  
 TELEX : 22.3211 YPET GR  
 FAX : 5234312

Οι υπηρεσίες του ΕΘΝΙΚΟΥ ΤΥΠΟΓΡΑΦΕΙΟΥ  
 λειτουργούν καθημερινά από 8.00' έως 13.00'

**ΧΡΗΣΙΜΕΣ ΠΛΗΡΟΦΟΡΙΕΣ**

- \* Πώληση ΦΕΚ όλων των Τευχών Σολωμού 51 τηλ.: 52.39.762
- \* ΒΙΒΛΙΟΘΗΚΗ: Σολωμού 51 τηλ.: 52.48.188
- \* Για φωτοαντίγραφα παλαιών τευχών στην οδό Σολωμού 51 τηλ.: 52.48.141
- \* Τμήμα πληροφόρησης: Για τα δημοσιεύματα των ΦΕΚ Σολωμού 51 τηλ.: 52.25.713 – 52.49.547

- \* Οδηγίες για δημοσιεύματα Ανωνύμων Εταιρειών και ΕΠΕ τηλ.: 52.48.785
- Πληροφορίες για δημοσιεύματα Ανωνύμων Εταιρειών και ΕΠΕ τηλ.: 52.25.761

- \* Αποστολή ΦΕΚ στην εμπορία με καταβολή της αξίας του δια μέσου Δημόσιου Τομείου Για πληροφορίες: τηλ.: 52.48.320

**Τιμές κατά τεύχος της ΕΦΗΜΕΡΙΔΑΣ ΤΗΣ ΚΥΒΕΡΝΗΣΕΩΣ:**

Κάθε τεύχος μέχρι 8 σελίδες δρχ. 100. Από 9 σελίδες μέχρι 16 δρχ. 150, από 17 έως 24 δρχ. 200

Από 25 σελίδες και πάνω η τιμή πώλησης κάθε φύλλου (8σέλιδου ή μέρους αυτού) αυξάνεται κατά 50 δρχ.

Μπορείτε να γίνετε συνδρομητής για όποιο τεύχος θέλετε. Θα σας αποστέλλεται με το Ταχυδρομείο.

**ΕΤΗΣΙΕΣ ΣΥΝΔΡΟΜΕΣ**

Κωδικός αριθ. κατάθεσης στο Δημόσιο Τομείο 2531

Η ετήσια συνδρομή είναι:

α) Για το Τεύχος Α'	Δρχ.	15.000
β) » » Β'	»	30.000
γ) » » Γ'	»	10.000
δ) » » Δ'	»	30.000
ε) » » Αναπτυξιακών Πράξεων	»	20.000
στ) » » Ν.Π.Δ.Δ.	»	10.000
ζ) » » ΠΑΡΑΡΤΗΜΑ	»	5.000
η) » » Δελτ. Εμπ. & Βιομ. Ιδ.	»	10.000
θ) » » Αν. Ειδικού Δικαστηρίου	»	3.000
ι) » » Α.Ε. & Ε.Π.Ε.	»	200.000
ια) Για όλα τα Τεύχη εκτός ΤΑΕ-ΕΠΕ	»	100.000

Κωδικός αριθ. κατάθεσης στο Δημόσιο Τομείο 3512

Ποσοστό 5% υπέρ του Ταμείου Αλληλοβοήθειας του Προσωπικού (ΤΑΠΕΤ)

Δρχ.	750
»	1.500
»	500
»	1.500
»	1.000
»	500
»	250
»	500
»	150
»	10.000
»	5.000

Πληροφορίες: τηλ. 52.48.320